

CONVITTO NAZIONALE CICOGNINI
Piazza del Collegio, 13 - PRATO


SCIA PER REALIZZAZIONE DI SCALA
ESTERNA E ALTRE OPERE DI
ADEGUAMENTO ANTINCENDIO PRESSO IL
CONVITTO NAZIONALE CICOGNINI, Piazza
del Collegio 13, 59100 Prato (PO)

N.O. prot. 13697 del 17/07/2019 rilasciato da S.B.A.P.S.E. per
le Province di Firenze, prato e Pistoia

Dirigente scolastico Rettore: Prof. GIOVANNA NUNZIATA
Responsabile Unico del Procedimento: Geom. ELIO PICCINI
Professionista incaricato per quanto di competenza architettonica: Arch. STEFANO GUIDOTTI
Professionista incaricato per quanto di competenza strutturale: Ing. FRANCESCO SIMONETTI STUDIO TECHNE'
Professionista incaricato per quanto di competenza antincendio: Ing. RICCARDO CHITI
Collaborazione alla progettazione, rilievo e resa grafica: Arch. MARTINA SANTORO

TAV 1	INQUADRAMENTO STATO ATTUALE PIANTA QUOTA +1.50m
	scala 1:100

data: LUGLIO 2019

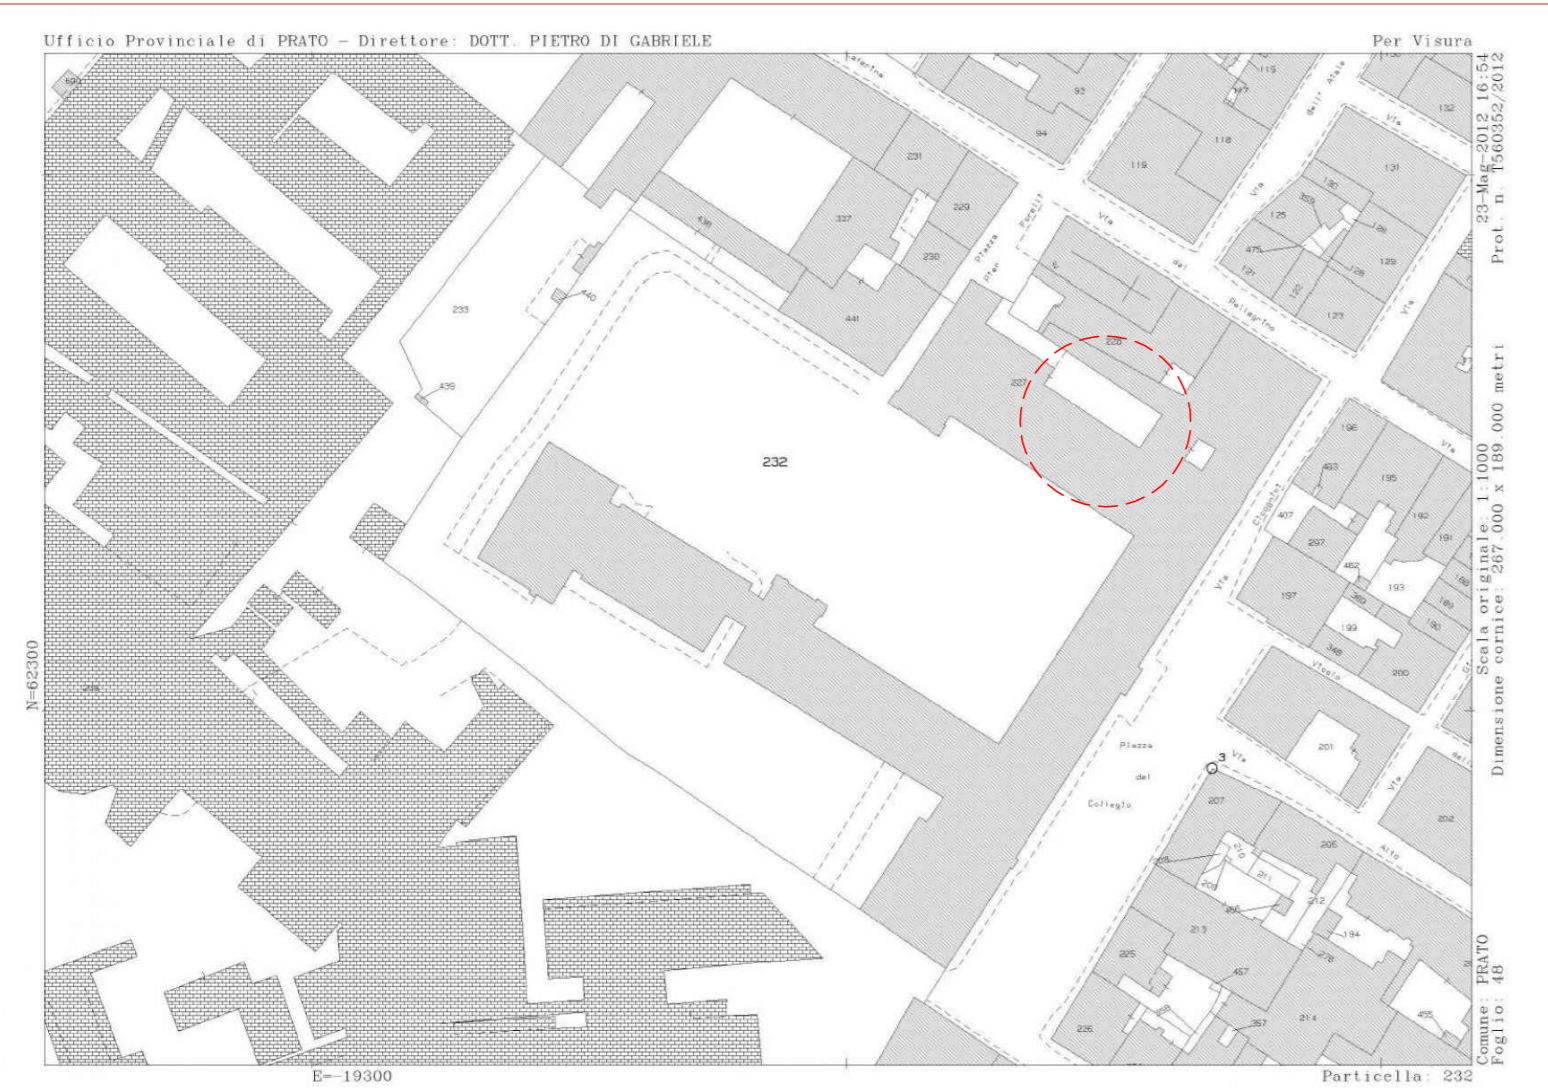

ESTRATTO DI MAPPA

ORTOFOTO

PIANTA QUOTA +1.50 m
scala 1:100

