

CONVITTO NAZIONALE CICOGNINI  
Piazza del Collegio, 13 - PRATO





SCIA PER REALIZZAZIONE DI SCALA  
ESTERNA E ALTRE OPERE DI  
ADEGUAMENTO ANTINCENDIO PRESSO IL  
CONVITTO NAZIONALE CICOGNINI, Piazza  
del Collegio 13, 59100 Prato (PO)

N.O. prot. 13697 del 17/07/2019 rilasciato da S.B.A.P.S.E. per  
le Province di Firenze, prato e Pistoia


Dirigente scolastico Rettore: Prof. GIOVANNA NUNZIATA  
Responsabile Unico del Procedimento: Geom. ELIO PICCINI  
Professionista incaricato per quanto di competenza architettonica: Arch. STEFANO GUIDOTTI  
Professionista incaricato per quanto di competenza strutturale: Ing. FRANCESCO SIMONETTI STUDIO TECHNE'  
Professionista incaricato per quanto di competenza antincendio: Ing. RICCARDO CHITI  
Collaborazione alla progettazione, rilievo e resa grafica: Arch. MARTINA SANTORO

TAV 10	STATO DI PROGETTO
	PIANTA QUOTA +8.50m PIANTA QUOTA +15.0m
scala 1:100	

data: LUGLIO 2019

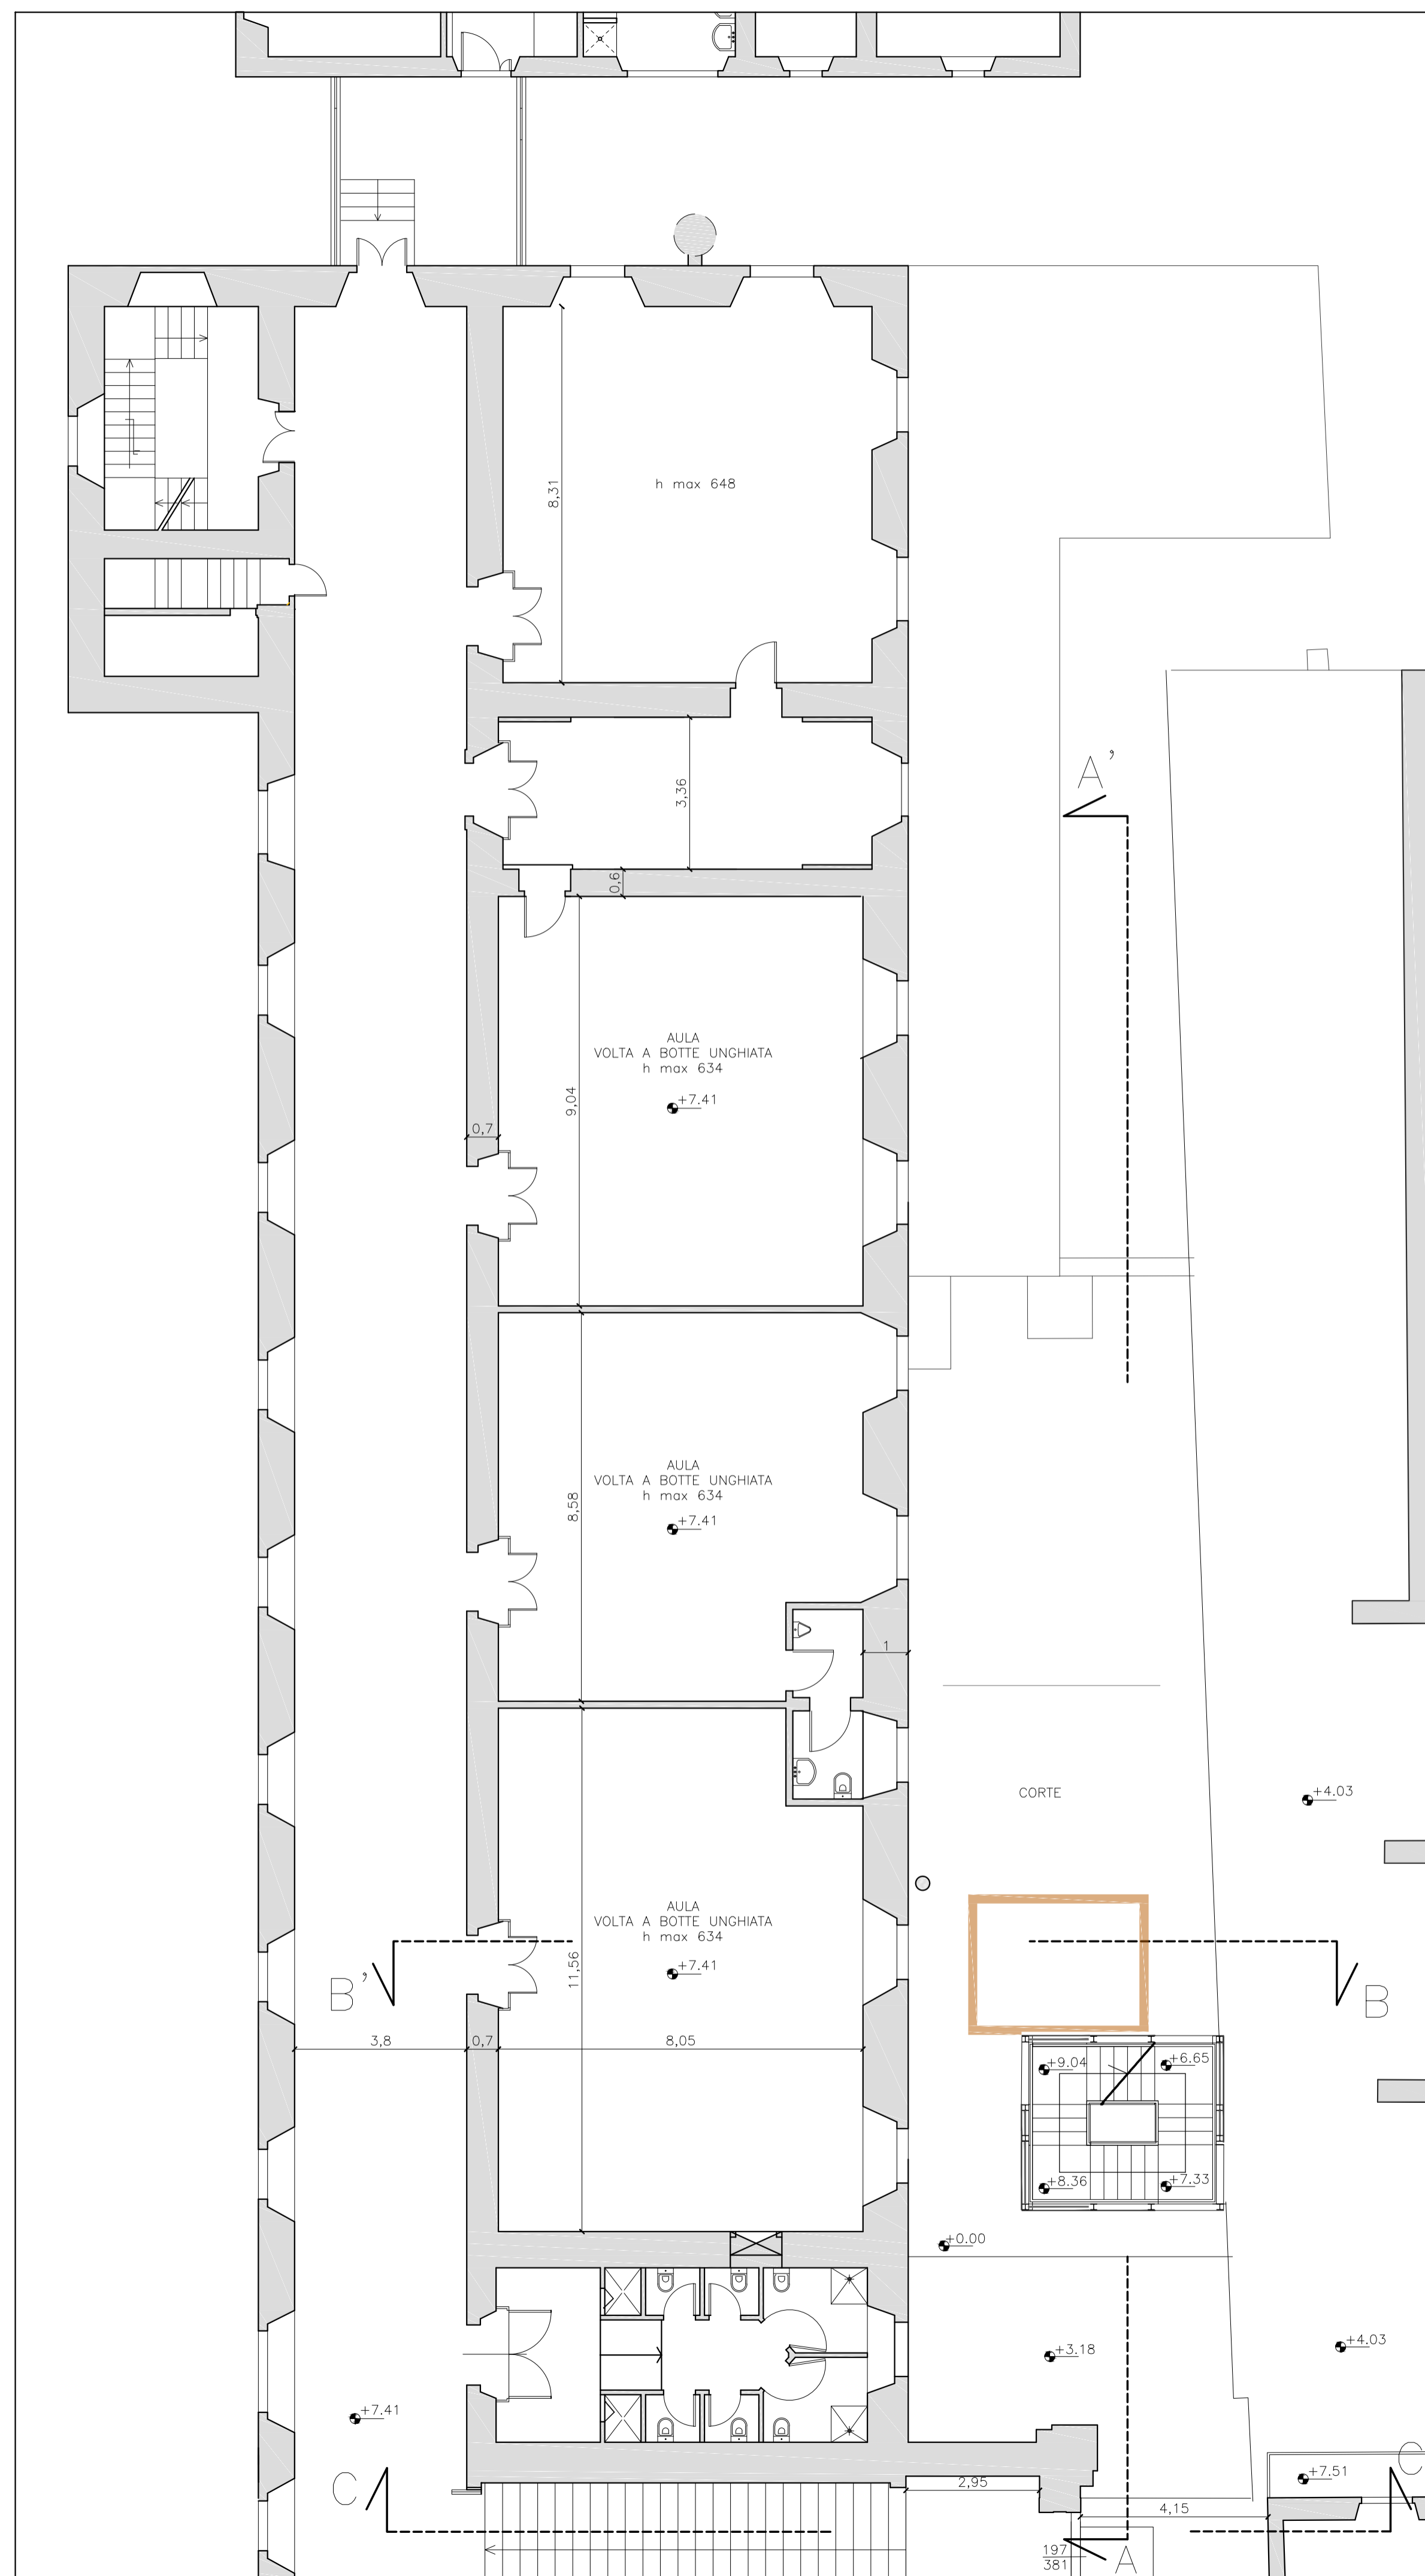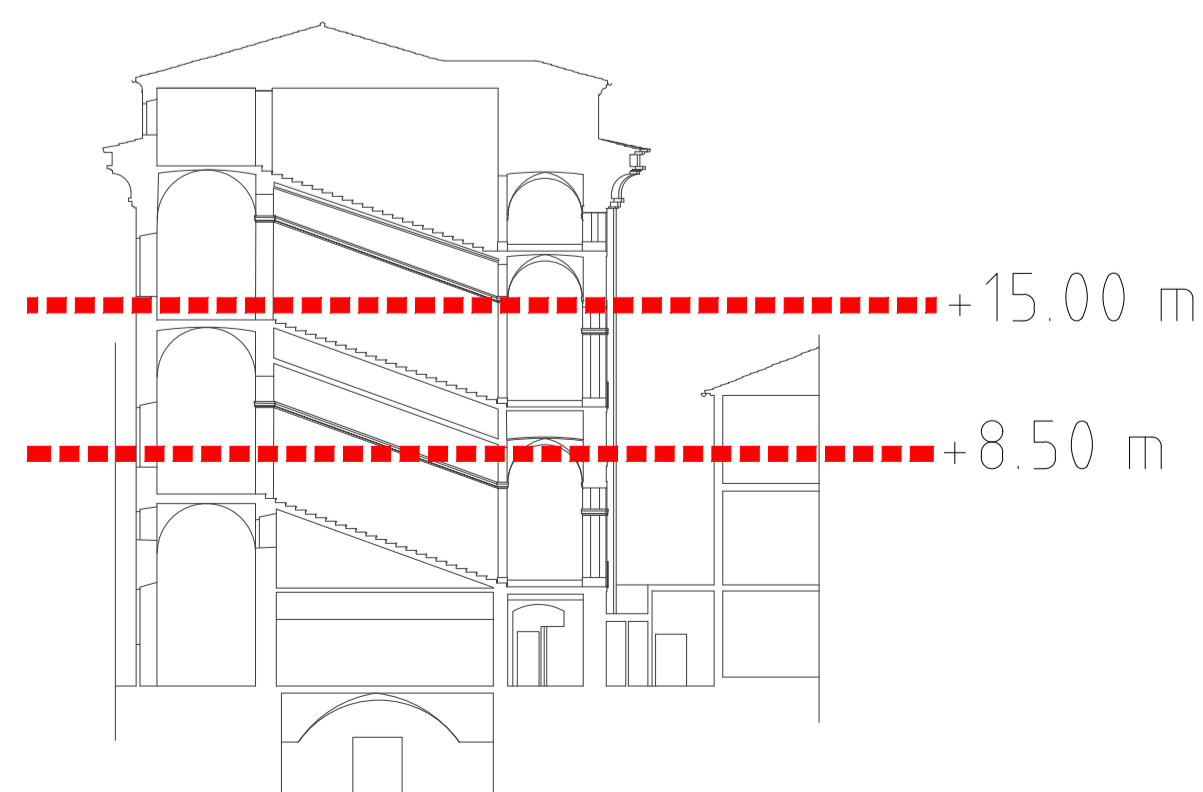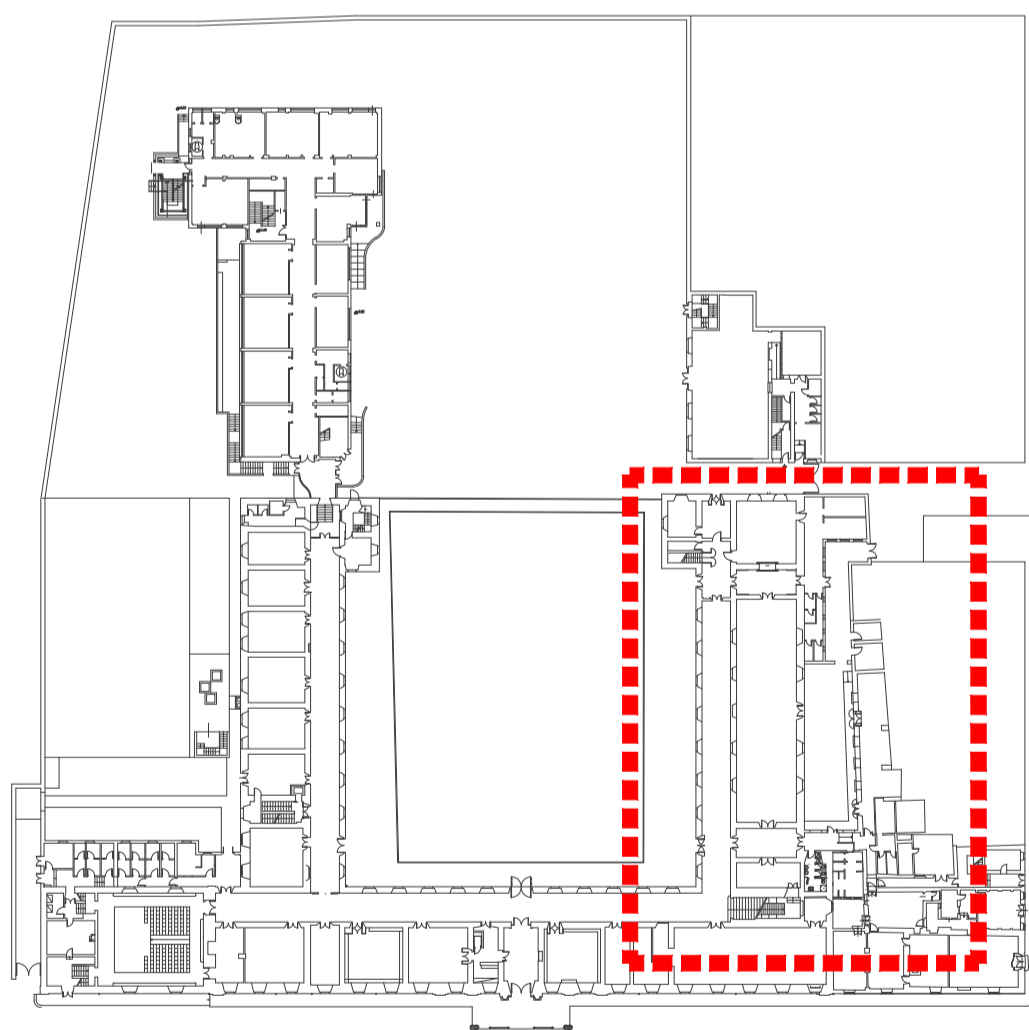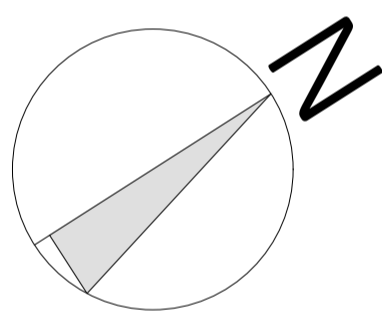

PIANTA QUOTA +8.50 m scala 1:100

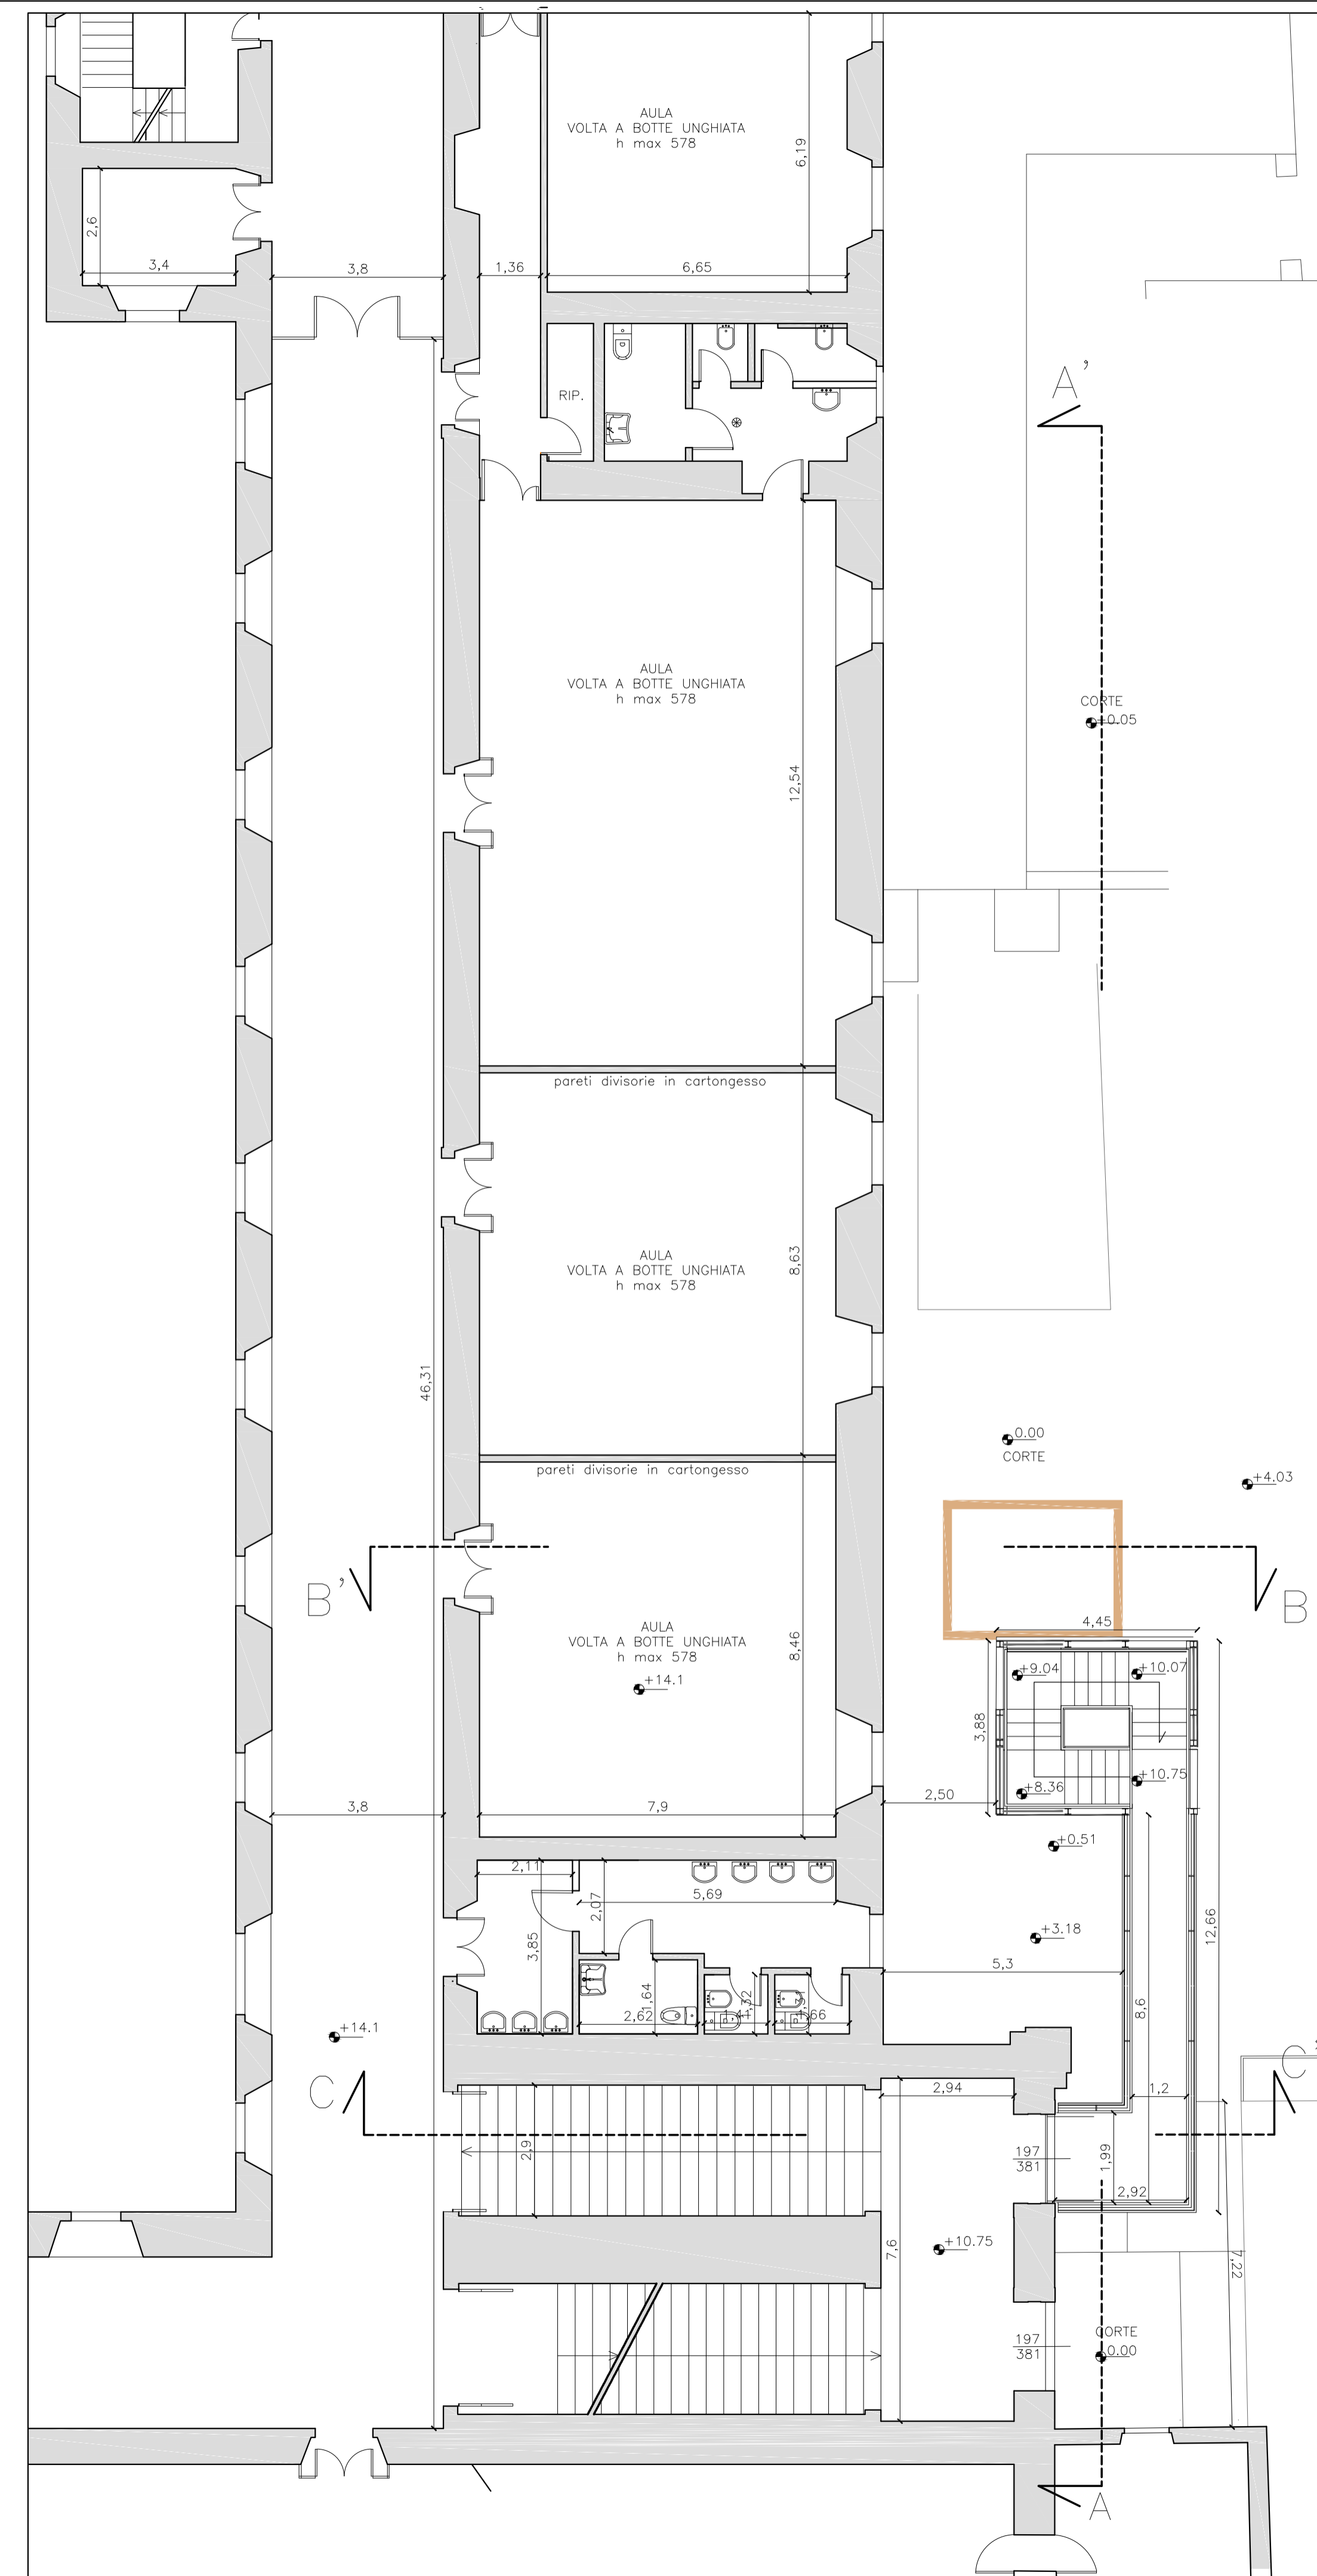

PIANTA QUOTA +15.00 m scala 1:100