

CONVITTO NAZIONALE CICOGNINI
Piazza del Collegio, 13 - PRATO

SCIA PER REALIZZAZIONE DI SCALA
ESTERNA E ALTRE OPERE DI
ADEGUAMENTO ANTINCENDIO PRESSO IL
CONVITTO NAZIONALE CICOGNINI, Piazza
del Collegio 13, 59100 Prato (PO)

N.O. prot. 13697 del 17/07/2019 rilasciato da S.B.A.P.S.E. per
le Province di Firenze, Prato e Pistoia

Dirigente scolastico Rettore: Prof. GIOVANNA NUNZIATA

Responsabile Unico del Procedimento: Geom. ELIO PICCINI

Professionista incaricato per quanto di
competenza architettonica: Arch. STEFANO GUIDOTTI





Professionista incaricato per quanto di
competenza strutturale: Ing. FRANCESCO SIMONETTI
STUDIO TECHNE'

Professionista incaricato per quanto di
competenza antincendio: Ing. RICCARDO CHITI

Collaborazione alla progettazione,
rilievo e resa grafica: Arch. MARTINA SANTORO

TAV 11	STATO DI PROGETTO PIANTA QUOTA +21.0m
	scala 1:100

data: LUGLIO 2019

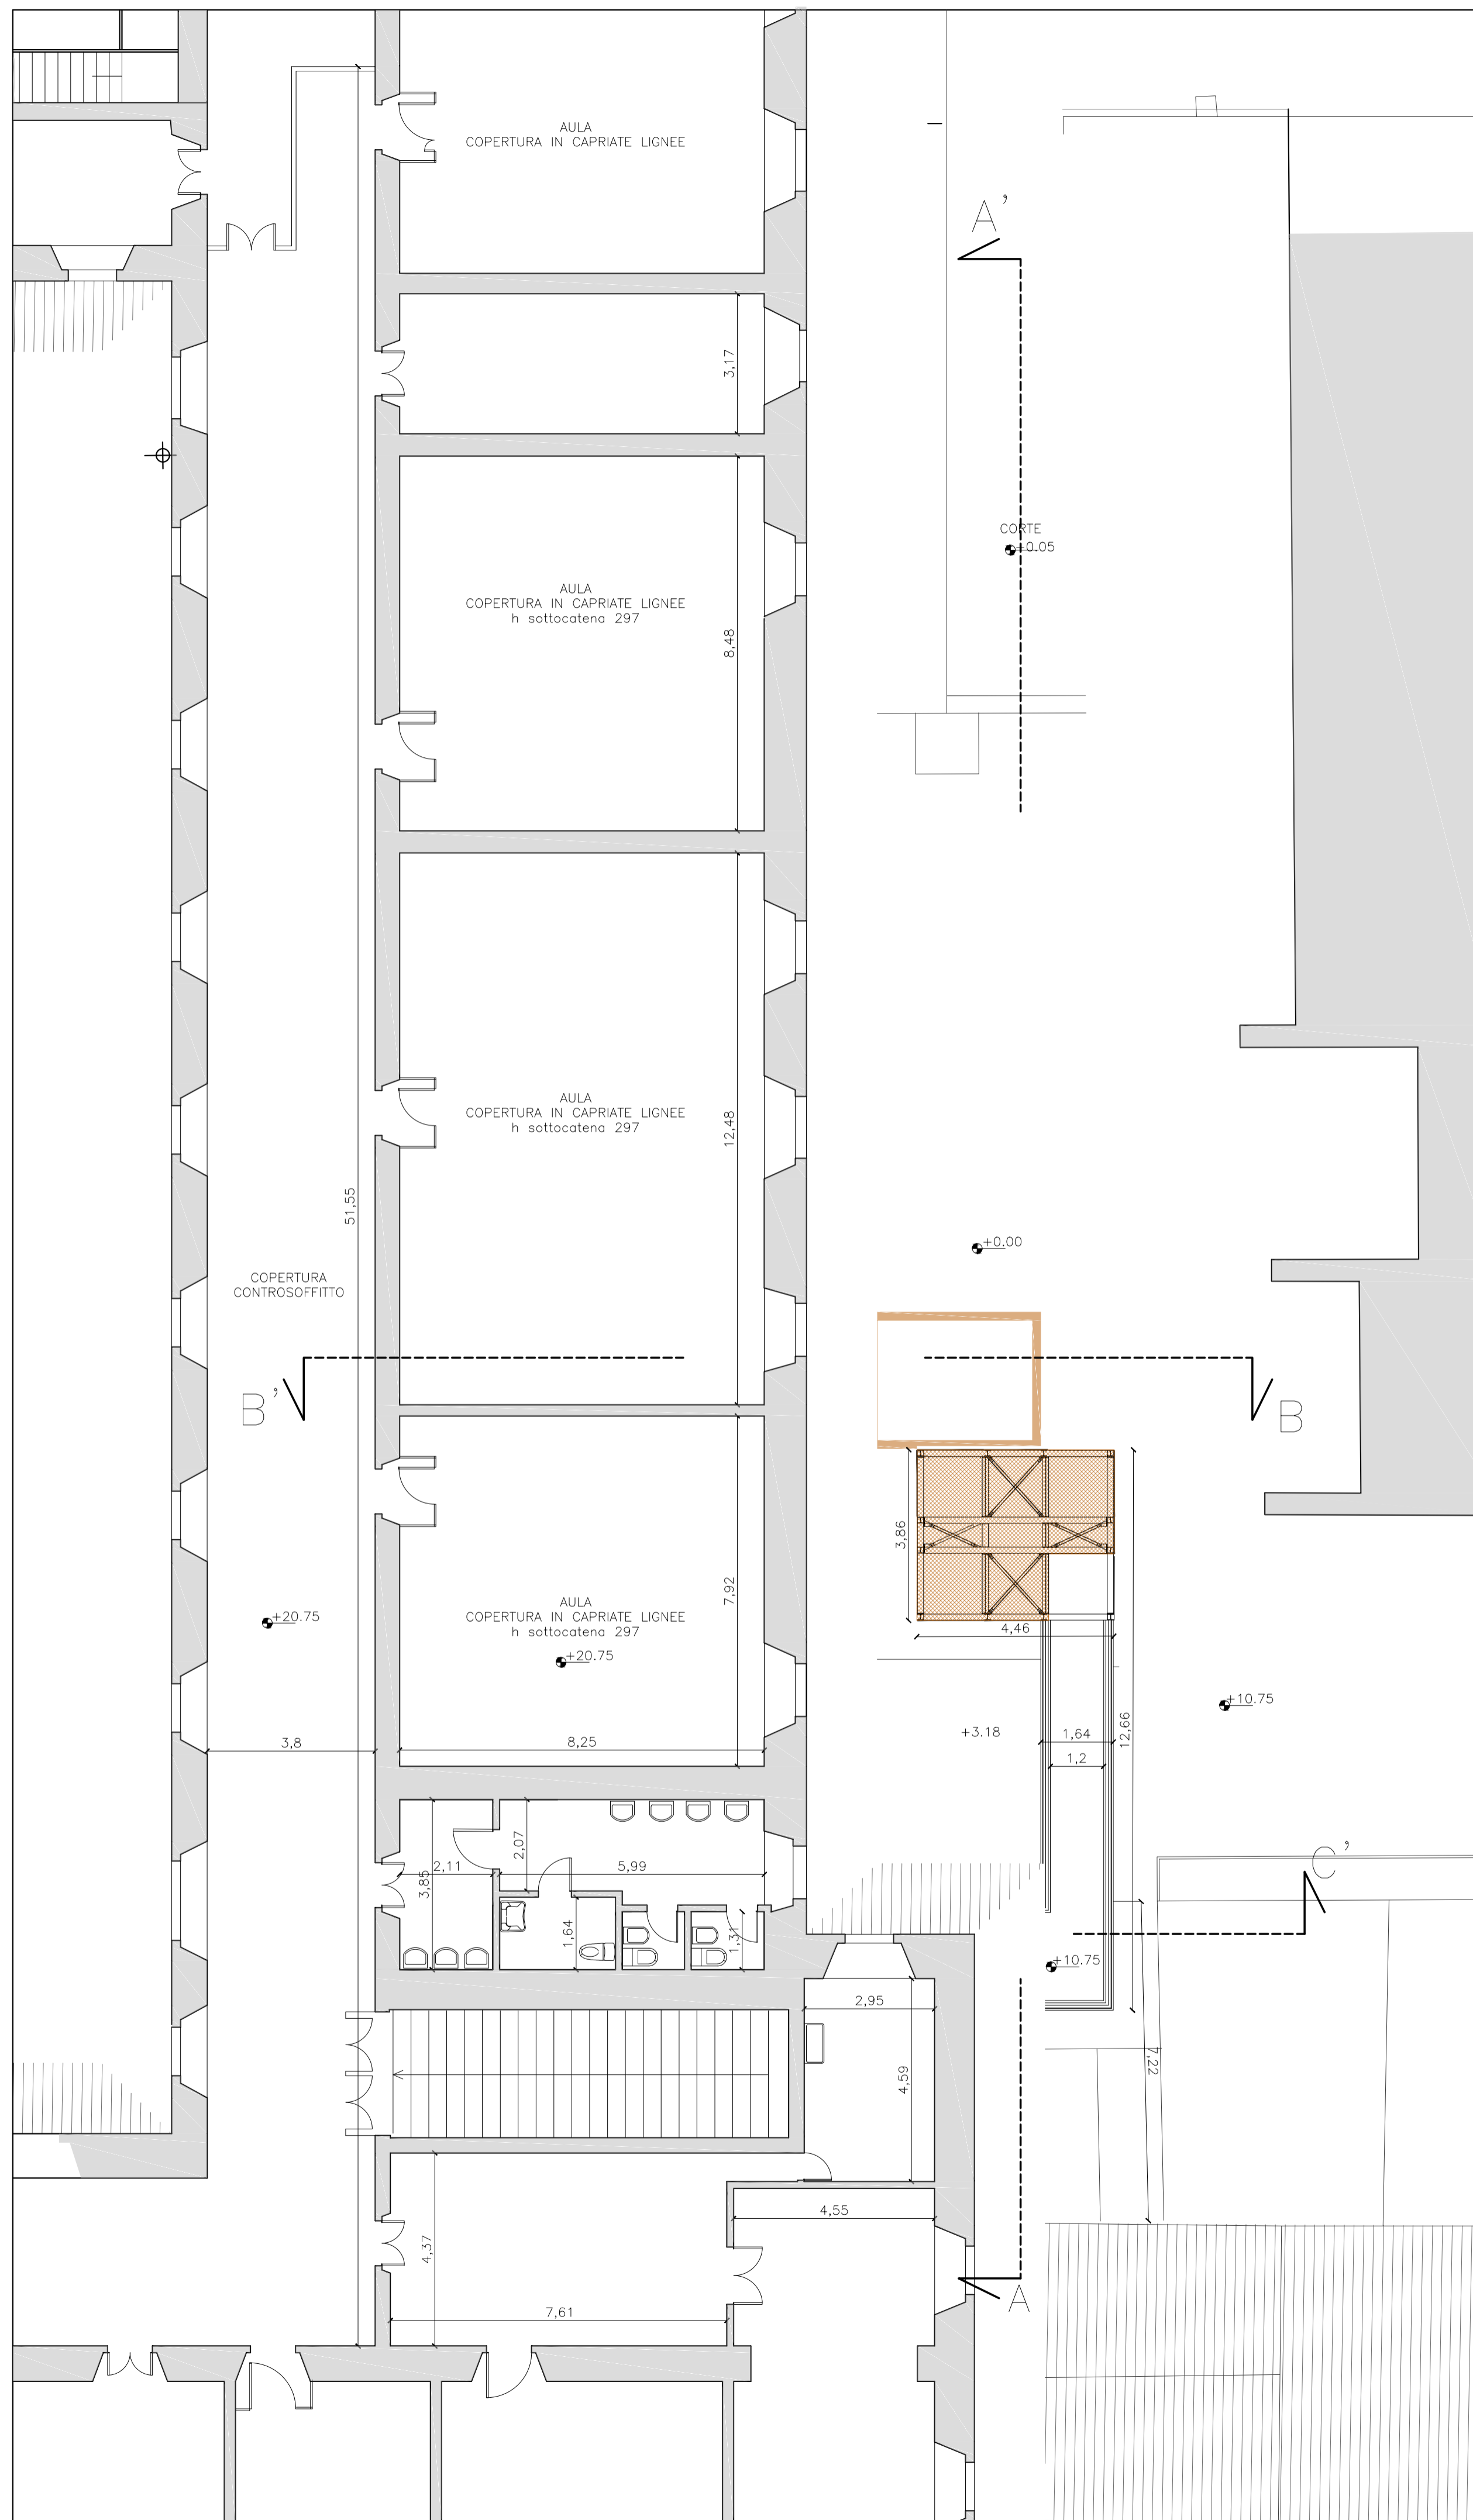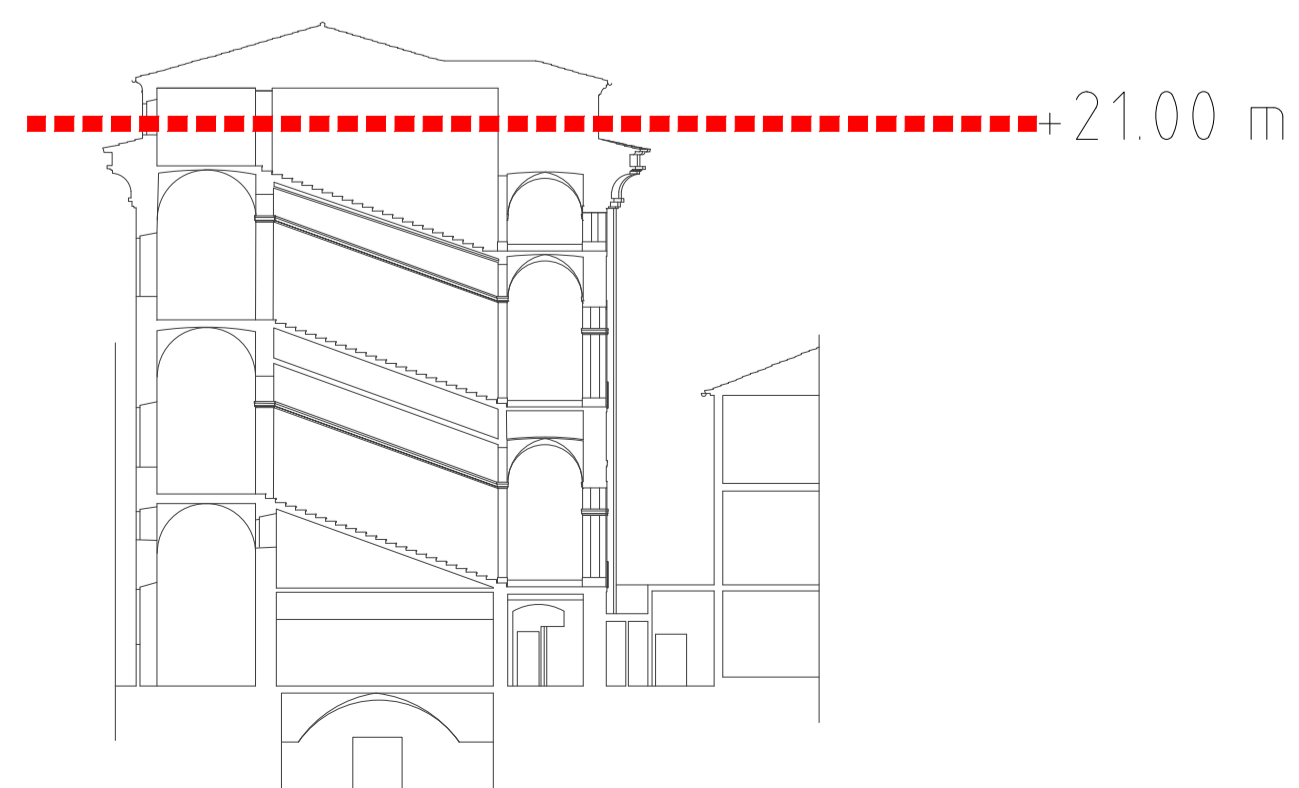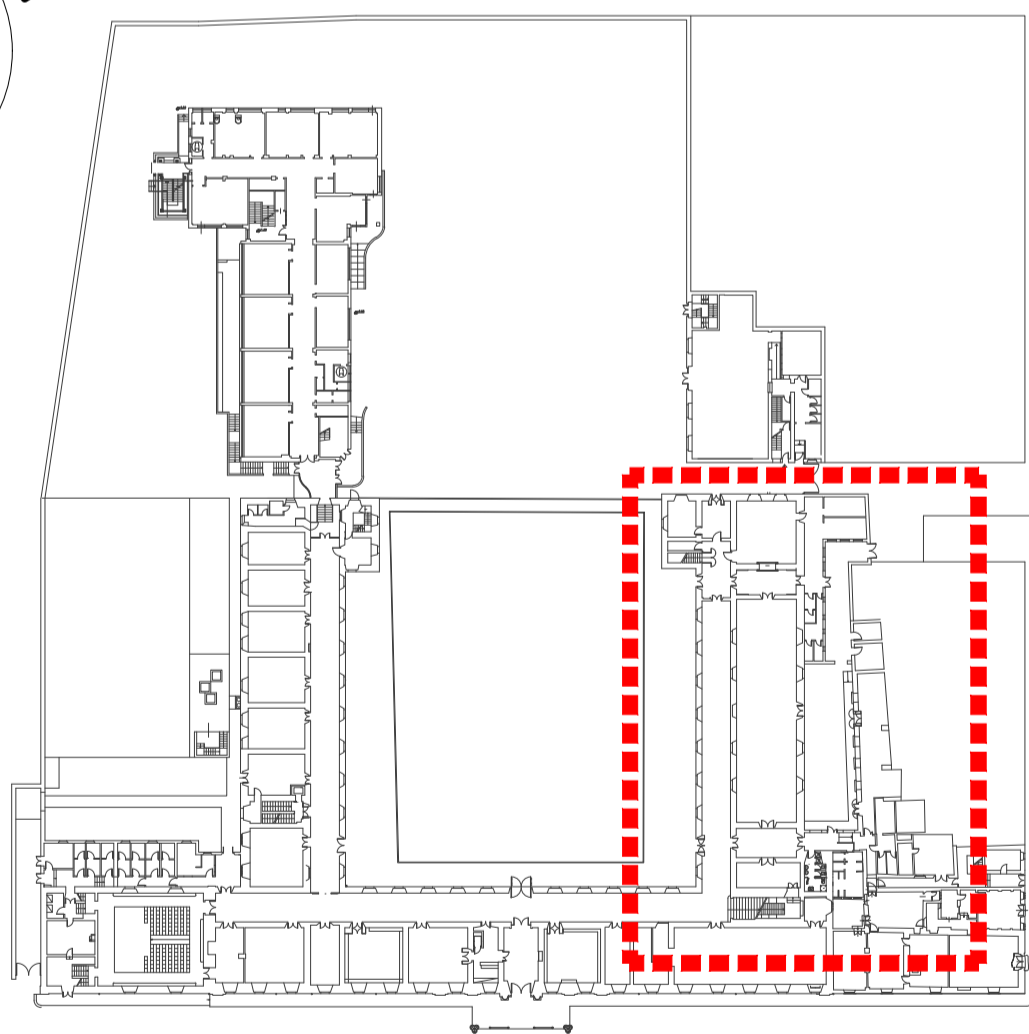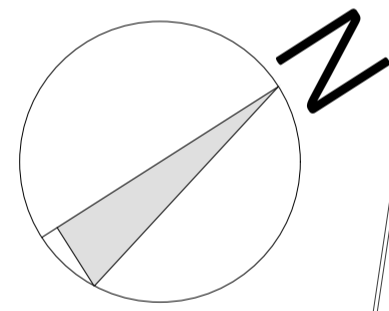

< PIANTA QUOTA +21.00 m _scala 1:100