

CONVITTO NAZIONALE CICOGNINI
Piazza del Collegio, 13 - PRATO

SCIA PER REALIZZAZIONE DI SCALA
ESTERNA E ALTRE OPERE DI
ADEGUAMENTO ANTINCENDIO PRESSO IL
CONVITTO NAZIONALE CICOGNINI, Piazza
del Collegio 13, 59100 Prato (PO)


N.O. prot. 13697 del 17/07/2019 rilasciato da S.B.A.P.S.E. per
le Provincie di Firenze, Prato e Pistoia

Dirigente scolastico Rettore: Prof. GIOVANNA NUNZIATA
Responsabile Unico del Procedimento: Geom. ELIO PICCINI
Professionista incaricato per quanto di competenza architettonica: Arch. STEFANO GUIDOTTI
Professionista incaricato per quanto di competenza strutturale: Ing. FRANCESCO SIMONETTI STUDIO TECHNE'
Professionista incaricato per quanto di competenza antincendio: Ing. RICCARDO CHITI
Collaborazione alla progettazione, rilievo e resa grafica: Arch. MARTINA SANTORO


TAV 12	STATO DI PROGETTO SEZIONI
	scala 1:50

data: LUGLIO 2019

N.B. il presente grafico è stato modificato in seguito alle
prescrizioni della S.B.A.P.S.E e per questo differisce da
quello presentato per l'ottenimento del Nulla Osta con Prot.
7733 del 02/04/2019

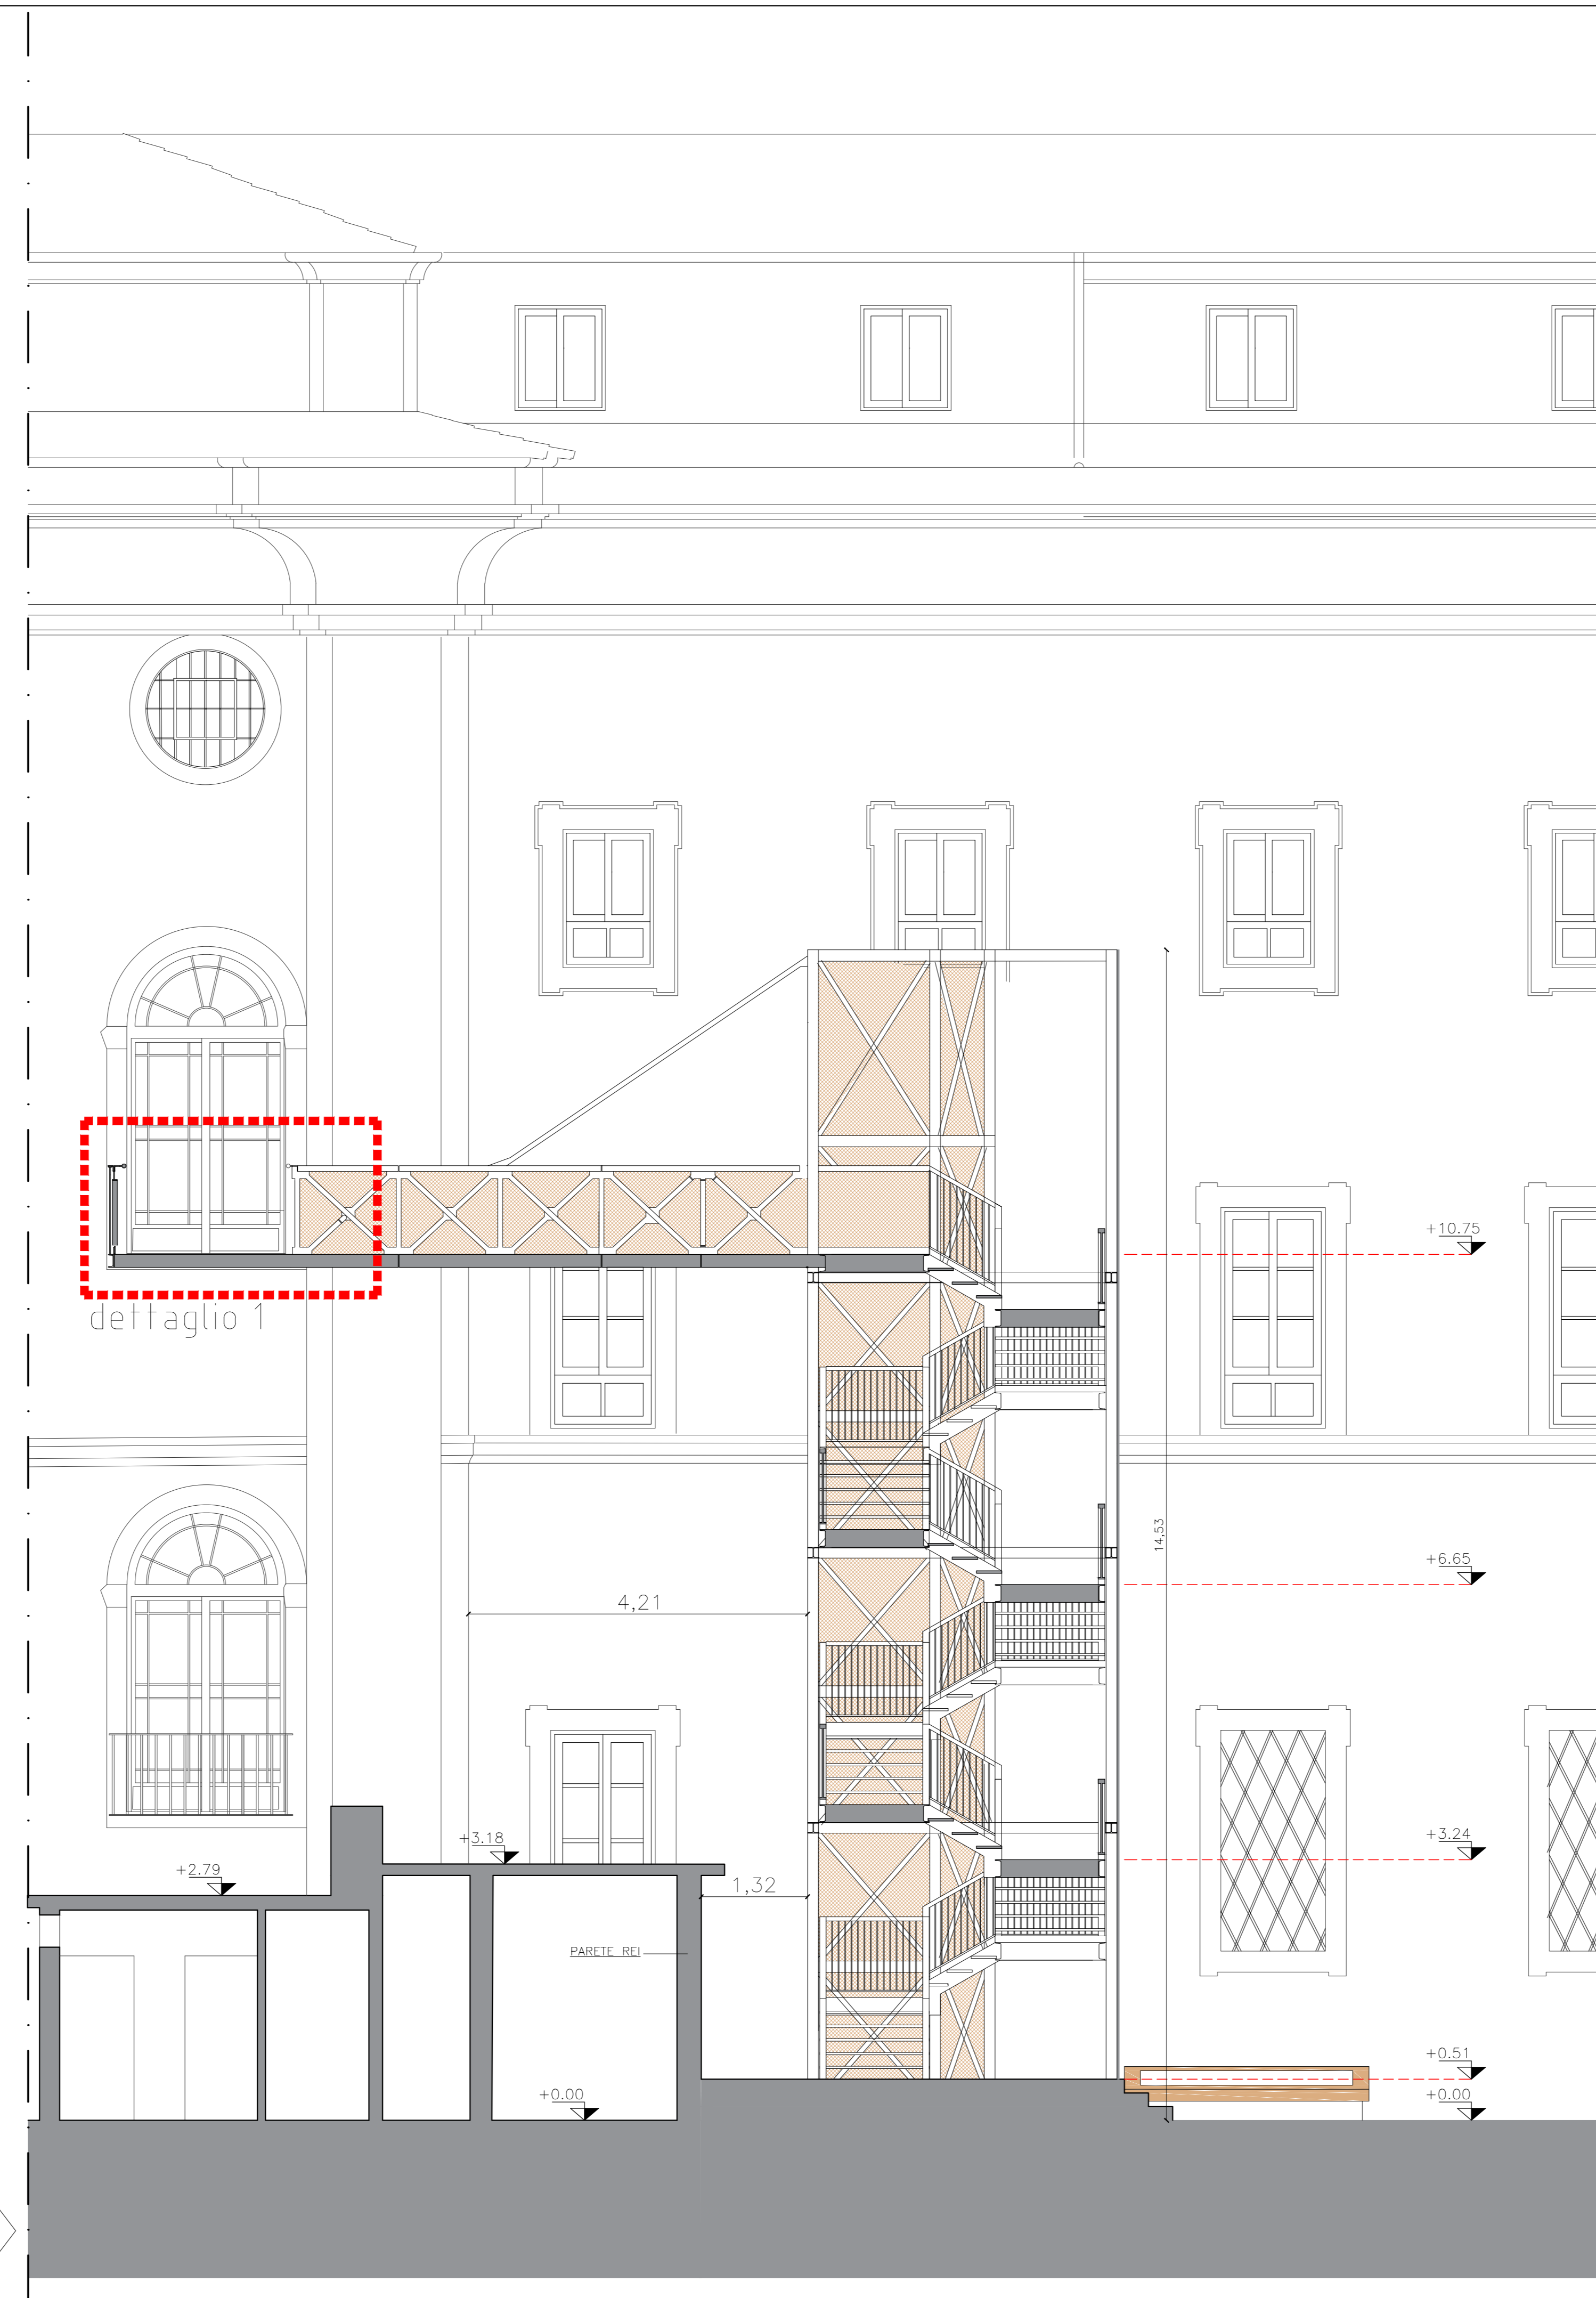

SEZIONE A-A' >
scala 1:50'

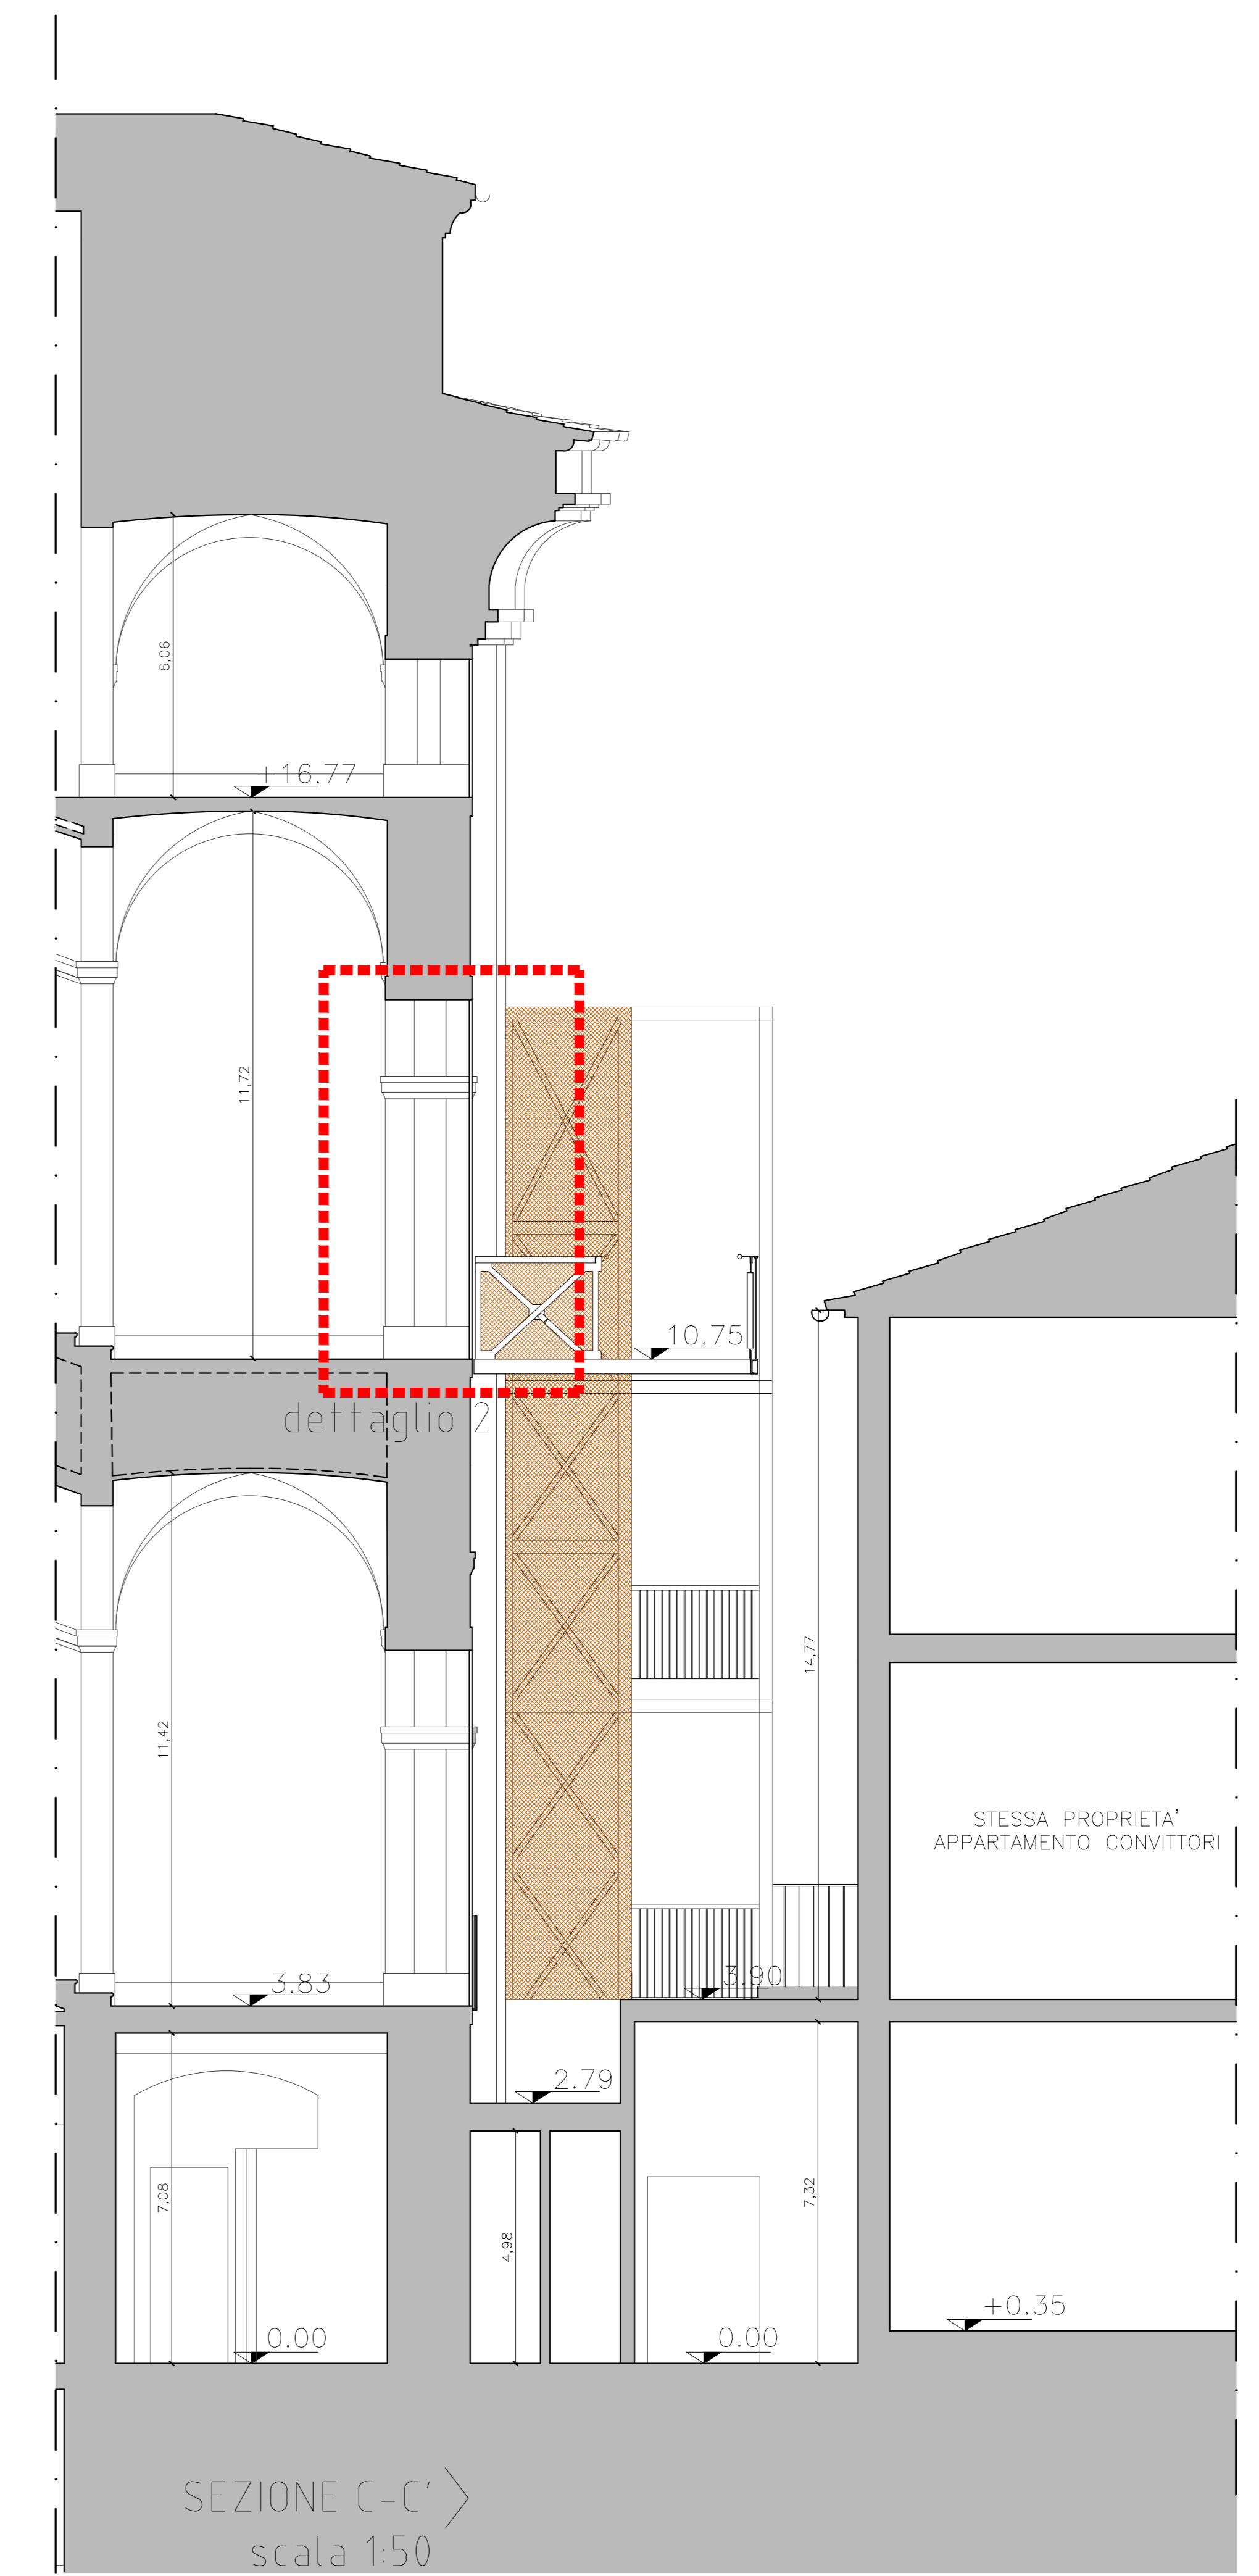

SEZIONE C-C' >
scala 1:50