

CONVITTO NAZIONALE CICOGNINI
Piazza del Collegio, 13 - PRATO

**SCIA PER REALIZZAZIONE DI SCALA
ESTERNA E ALTRE OPERE DI
ADEGUAMENTO ANTINCENDIO PRESSO IL
CONVITTO NAZIONALE CICOGNINI, Piazza
del Collegio 13, 59100 Prato (PO)**

N.O. prot. 13697 del 17/07/2019 rilasciato da S.B.A.P.S.E. per
le Provincie di Firenze, prato e Pistoia

Dirigente scolastico Rettore: Prof. GIOVANNA NUNZIATA
Responsabile Unico del Procedimento: Geom. ELIO PICCINI
Professionista incaricato per quanto di competenza architettonica: Arch. STEFANO GUIDOTTI
Professionista incaricato per quanto di competenza strutturale: Ing. FRANCESCO SIMONETTI STUDIO TEHNE'
Professionista incaricato per quanto di competenza antincendio: Ing. RICCARDO CHITI
Collaborazione alla progettazione, rilievo e resa grafica: Arch. MARTINA SANTORO

TAV 13	STATO DI PROGETTO SEZIONI
	scala 1:50

data: LUGLIO 2019



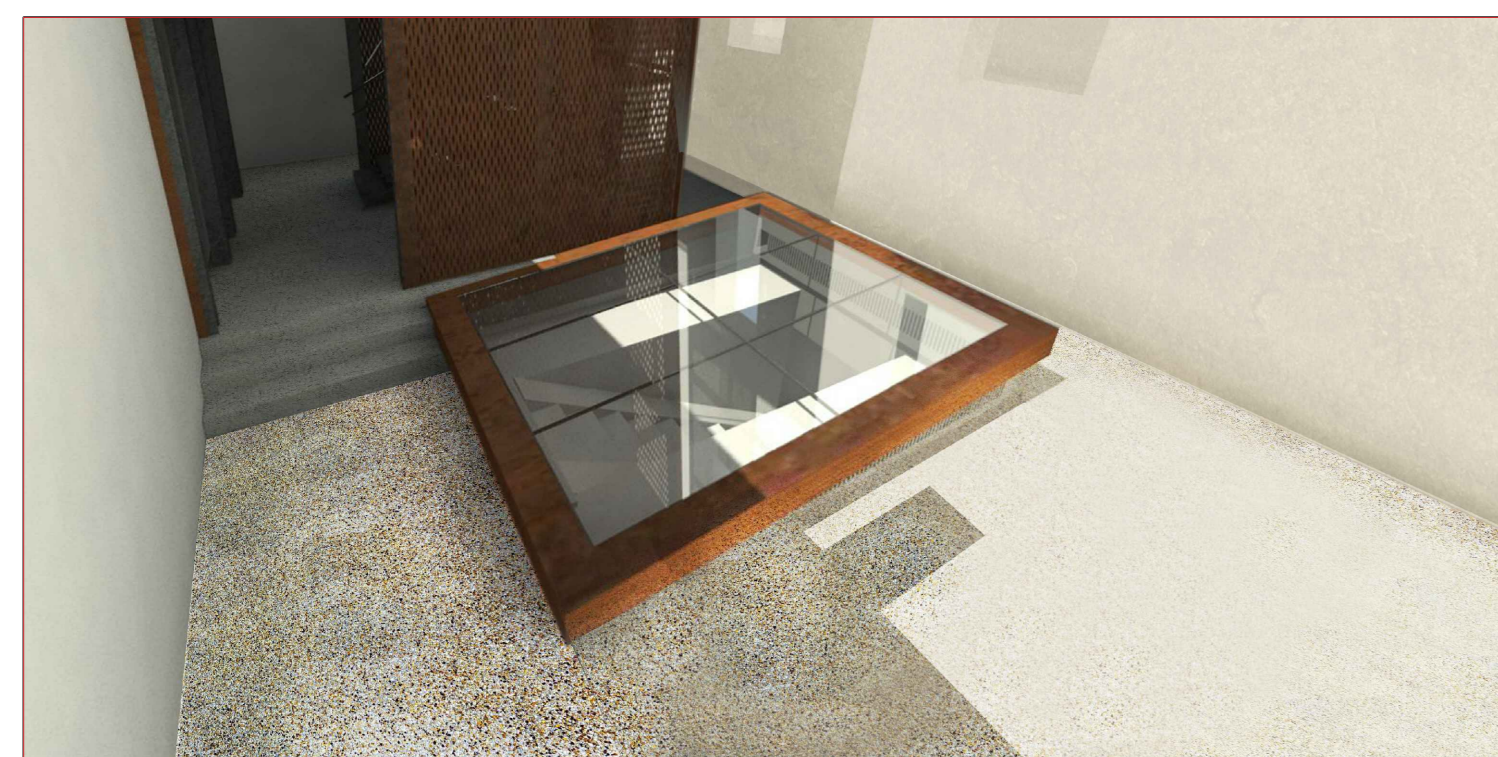


IMMAGINE FOTOREALISTICA


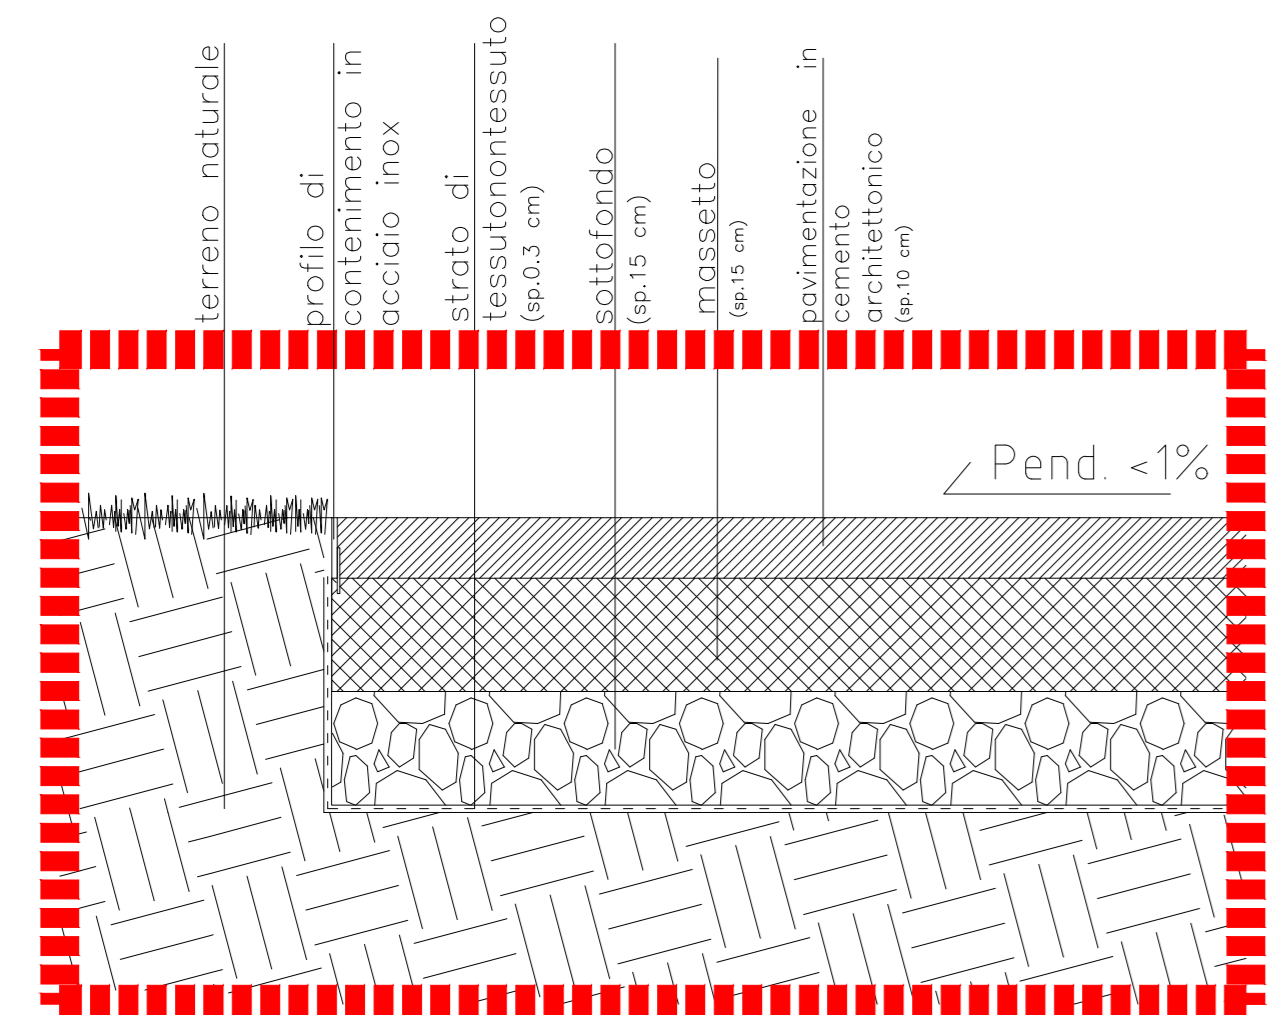


DETTAGLIO NUOVA PAVIMENTAZIONE
scala 1:10

SEZIONE B-B' >

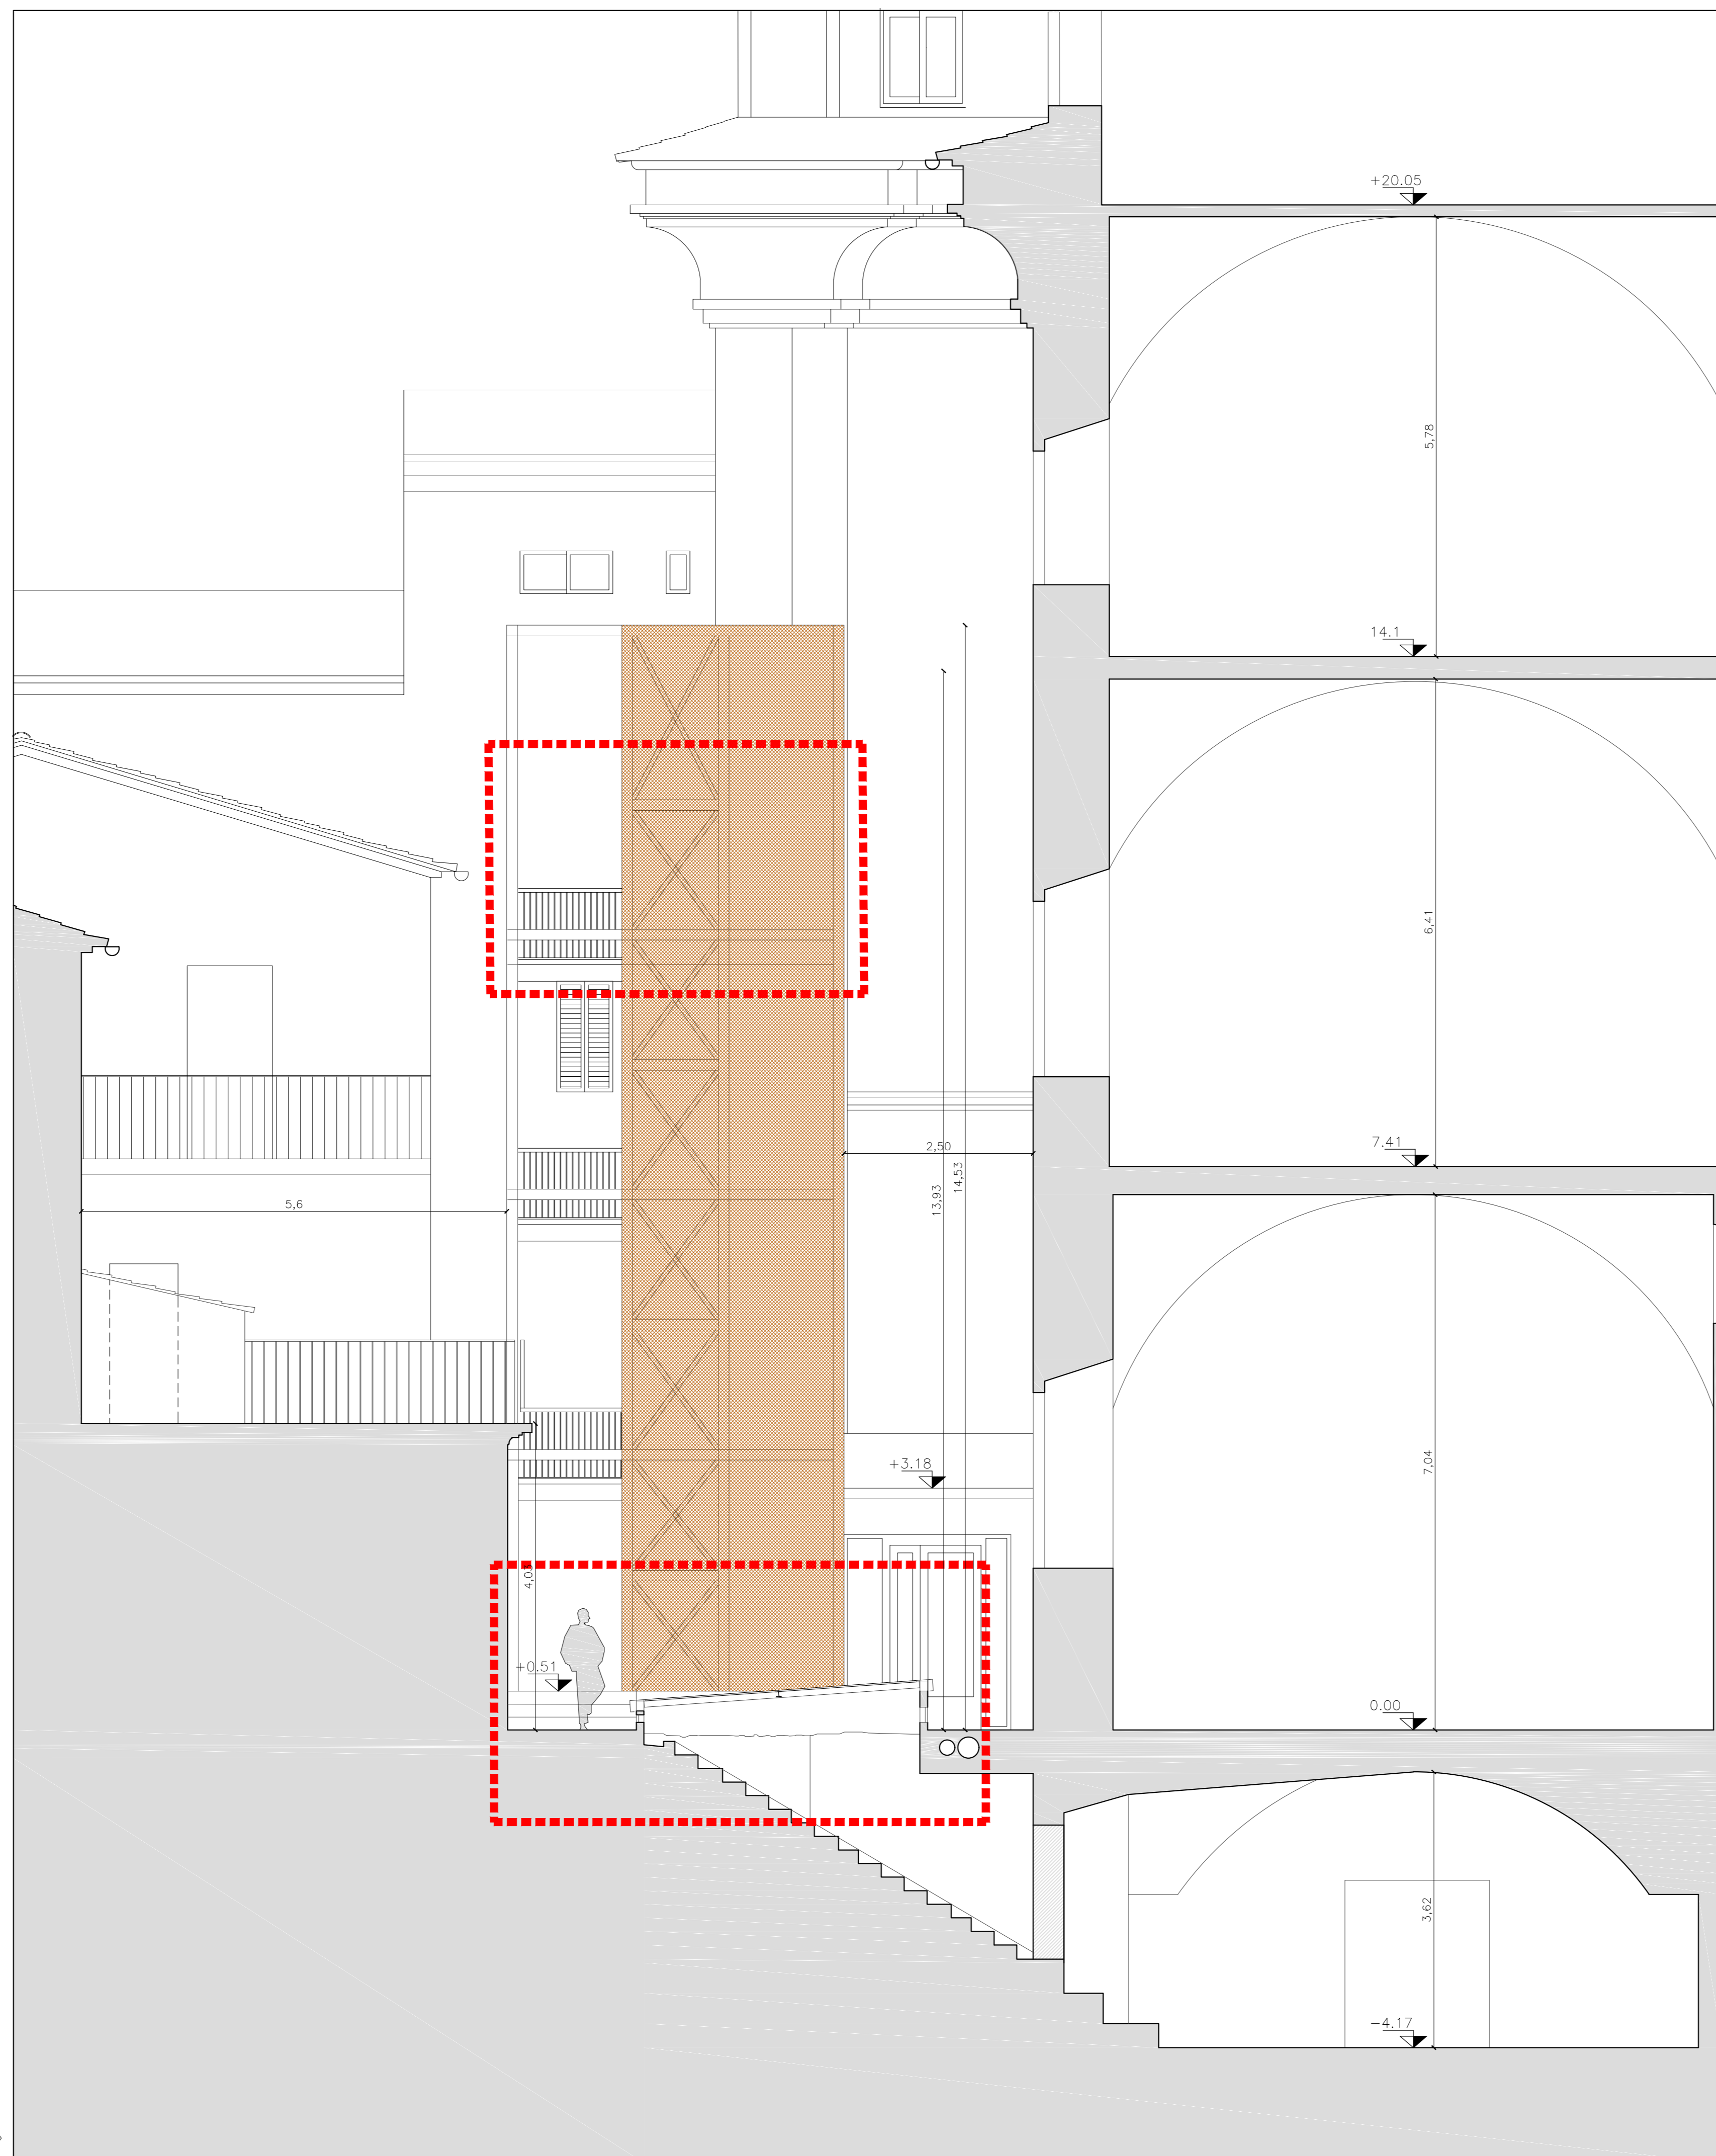

DETTAGLIO SCALA ANTINCENDIO _scala 1:20

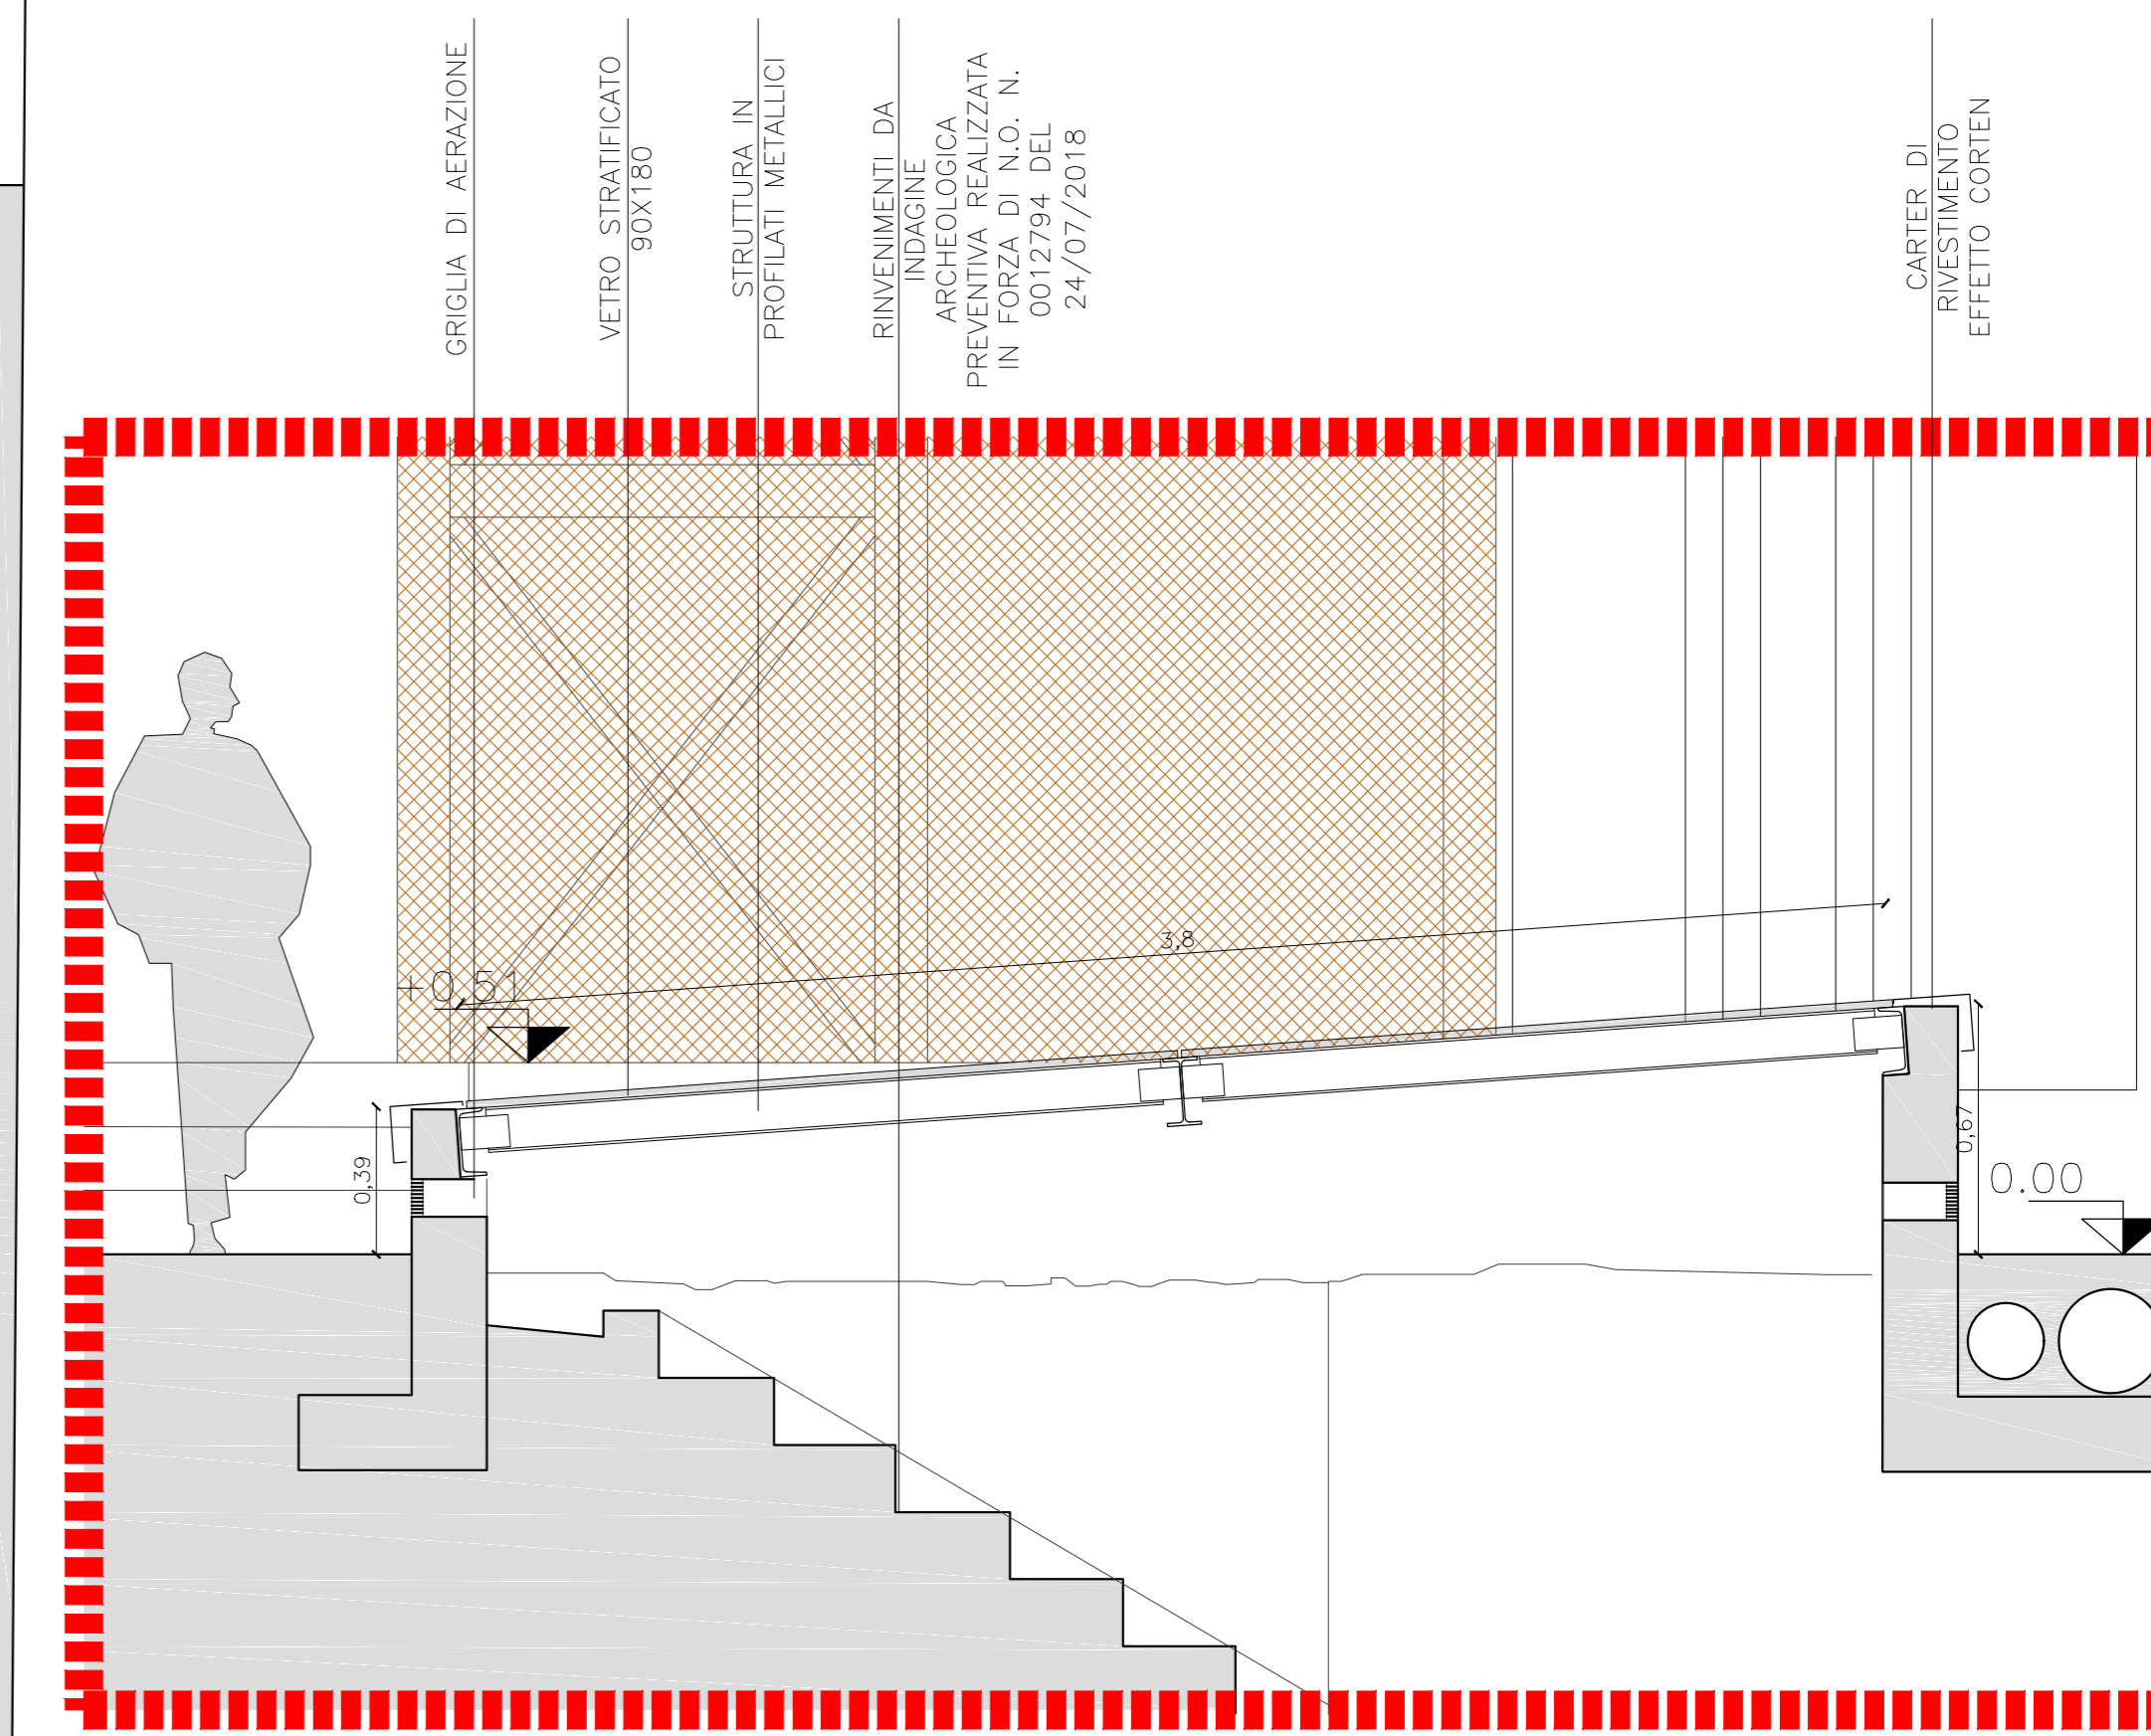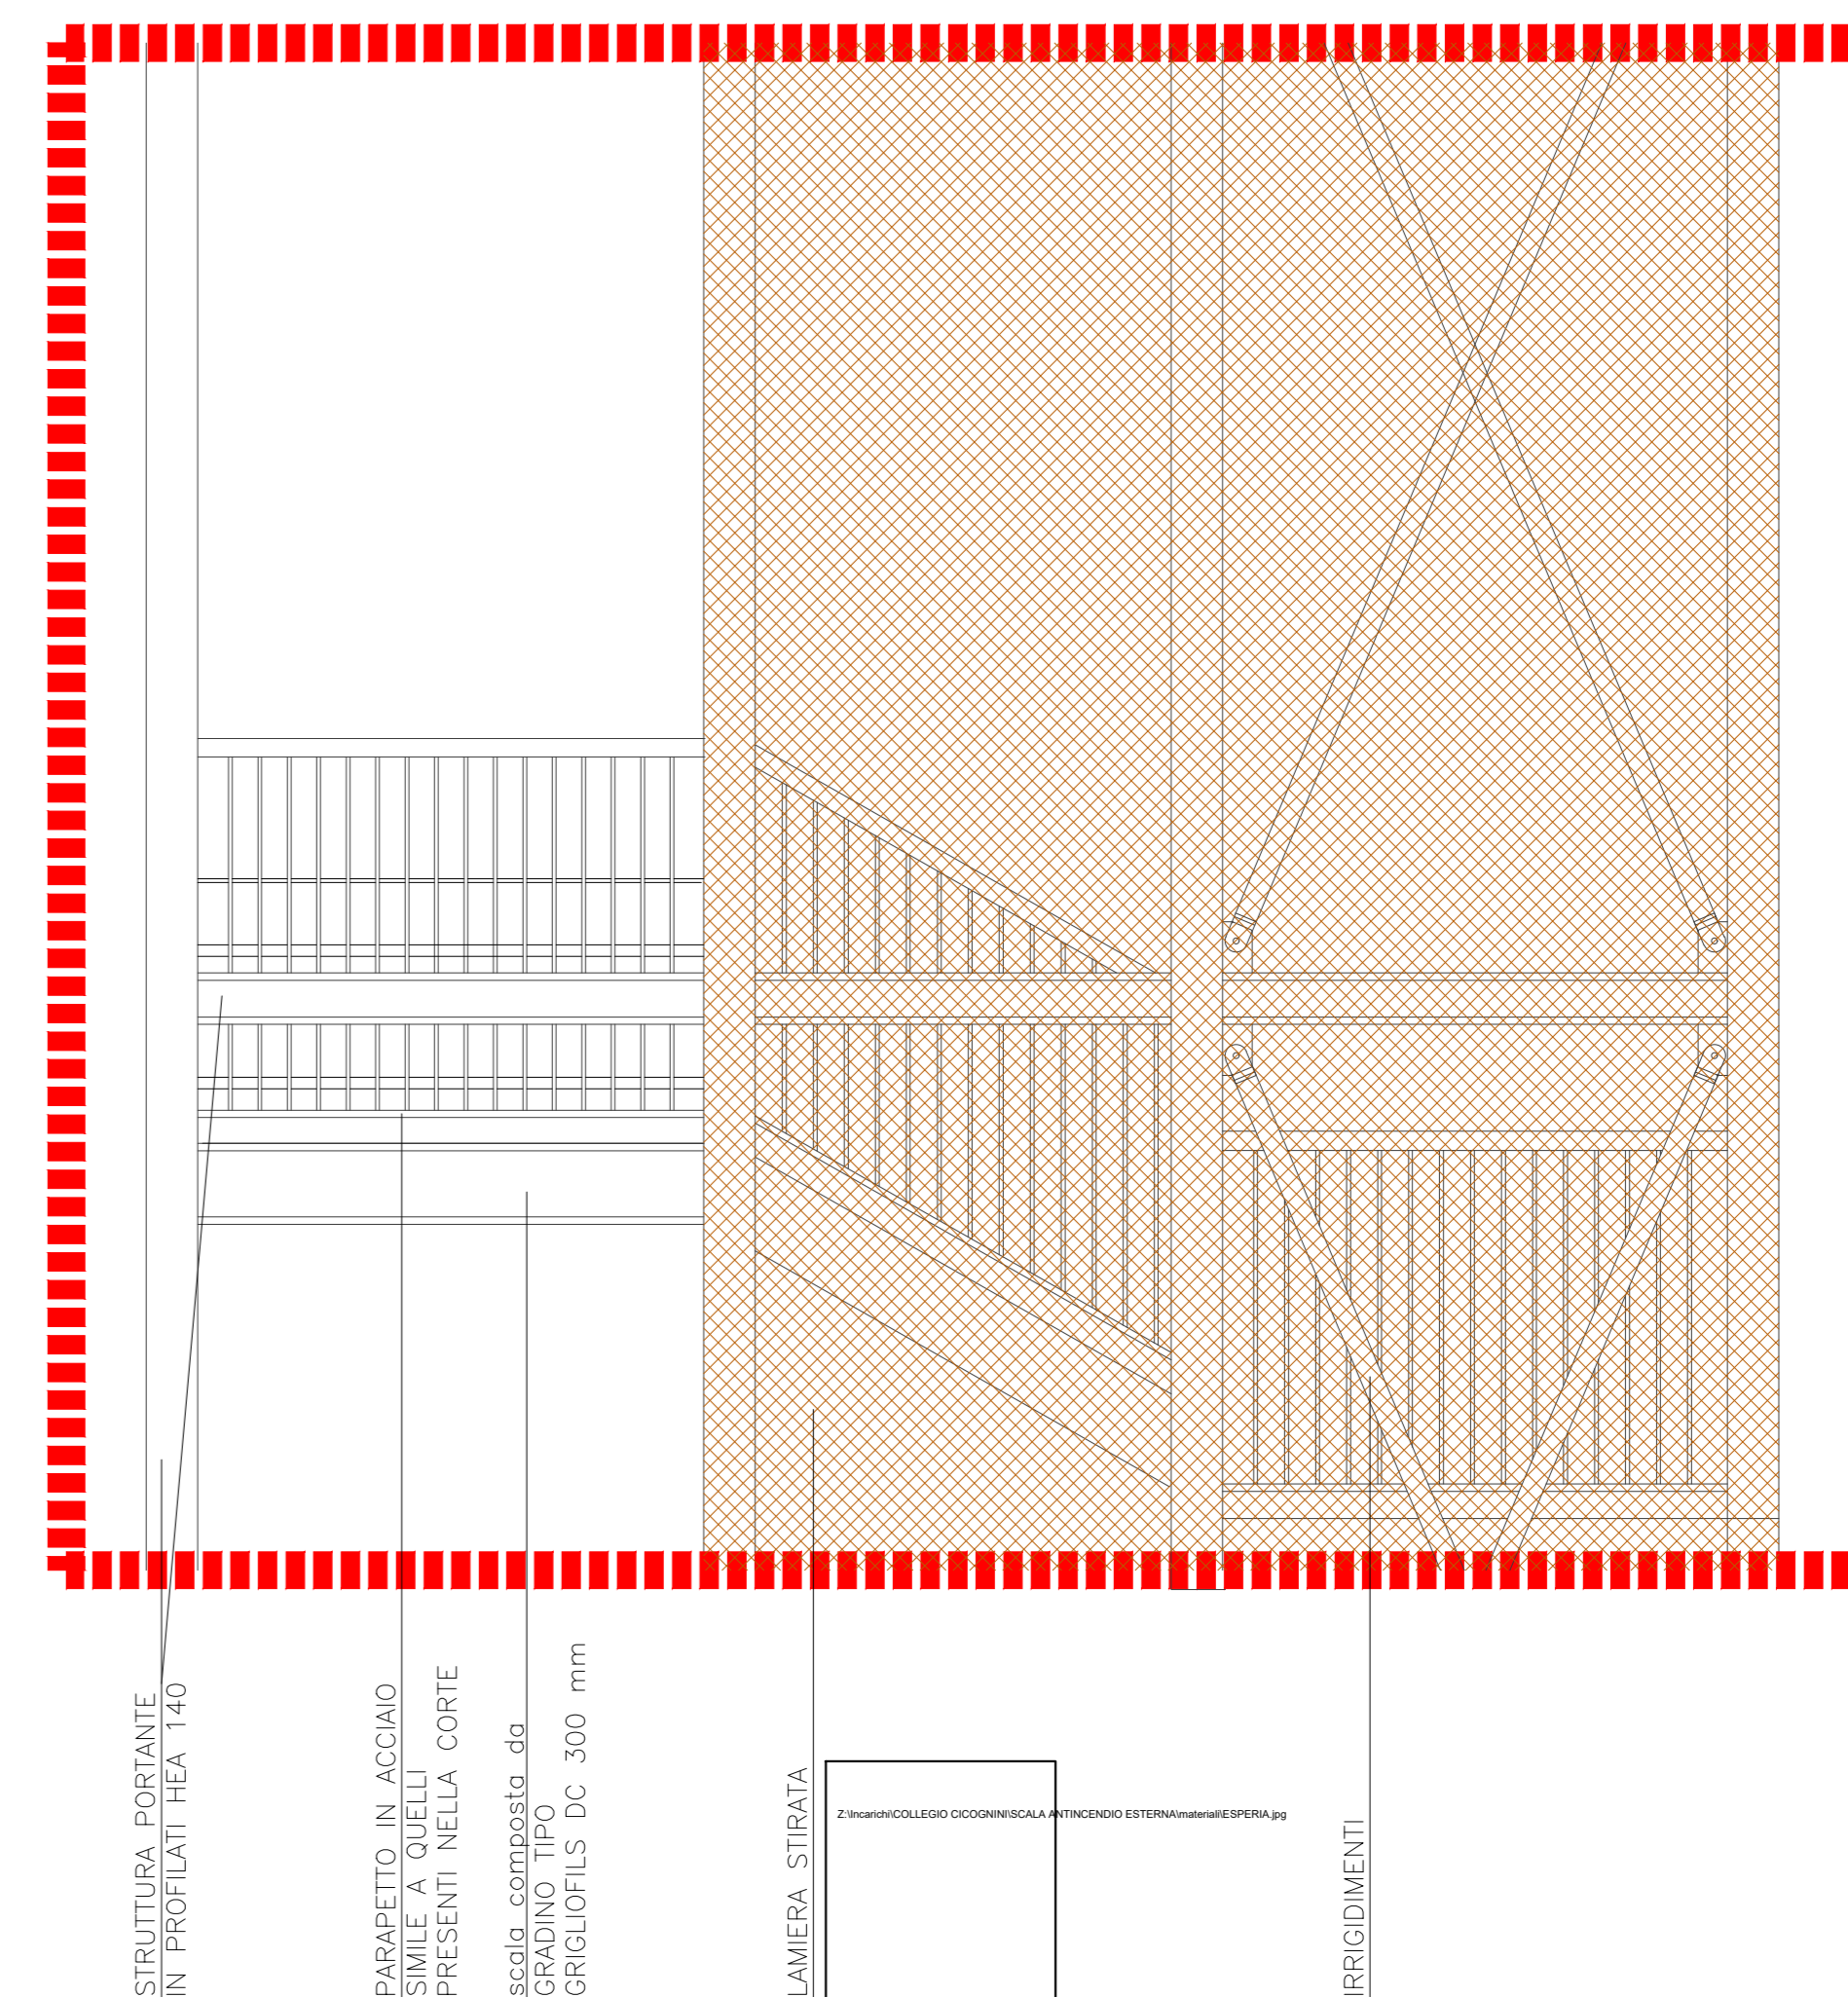

DETTAGLIO COPERTURA SCALA ANTICA _scala 1:20