

CONVITTO NAZIONALE CICOGNINI  
Piazza del Collegio, 13 - PRATO

SCIA PER REALIZZAZIONE DI SCALA  
ESTERNA E ALTRE OPERE DI  
ADEGUAMENTO ANTINCENDIO PRESSO IL  
CONVITTO NAZIONALE CICOGNINI, Piazza  
del Collegio 13, 59100 Prato (PO)

N.O. prot. 13697 del 17/07/2019 rilasciato da S.B.A.P.S.E. per  
le Province di Firenze, prato e Pistoia

Dirigente scolastico Rettore: Prof. GIOVANNA NUNZIATA

Responsabile Unico del Procedimento: Geom. ELIO PICCINI

Professionista incaricato per quanto di  
competenza architettonica: Arch. STEFANO GUIDOTTI





Professionista incaricato per quanto di  
competenza strutturale: Ing. FRANCESCO SIMONETTI  
STUDIO TECHNE'

Professionista incaricato per quanto di  
competenza antincendio: Ing. RICCARDO CHITI

Collaborazione alla progettazione,  
rilievo e resa grafica: Arch. MARTINA SANTORO

TAV 20	STATO SOVRAPPOSTO PIANTA QUOTA +21.0m
	scala 1:100

data: LUGLIO 2019

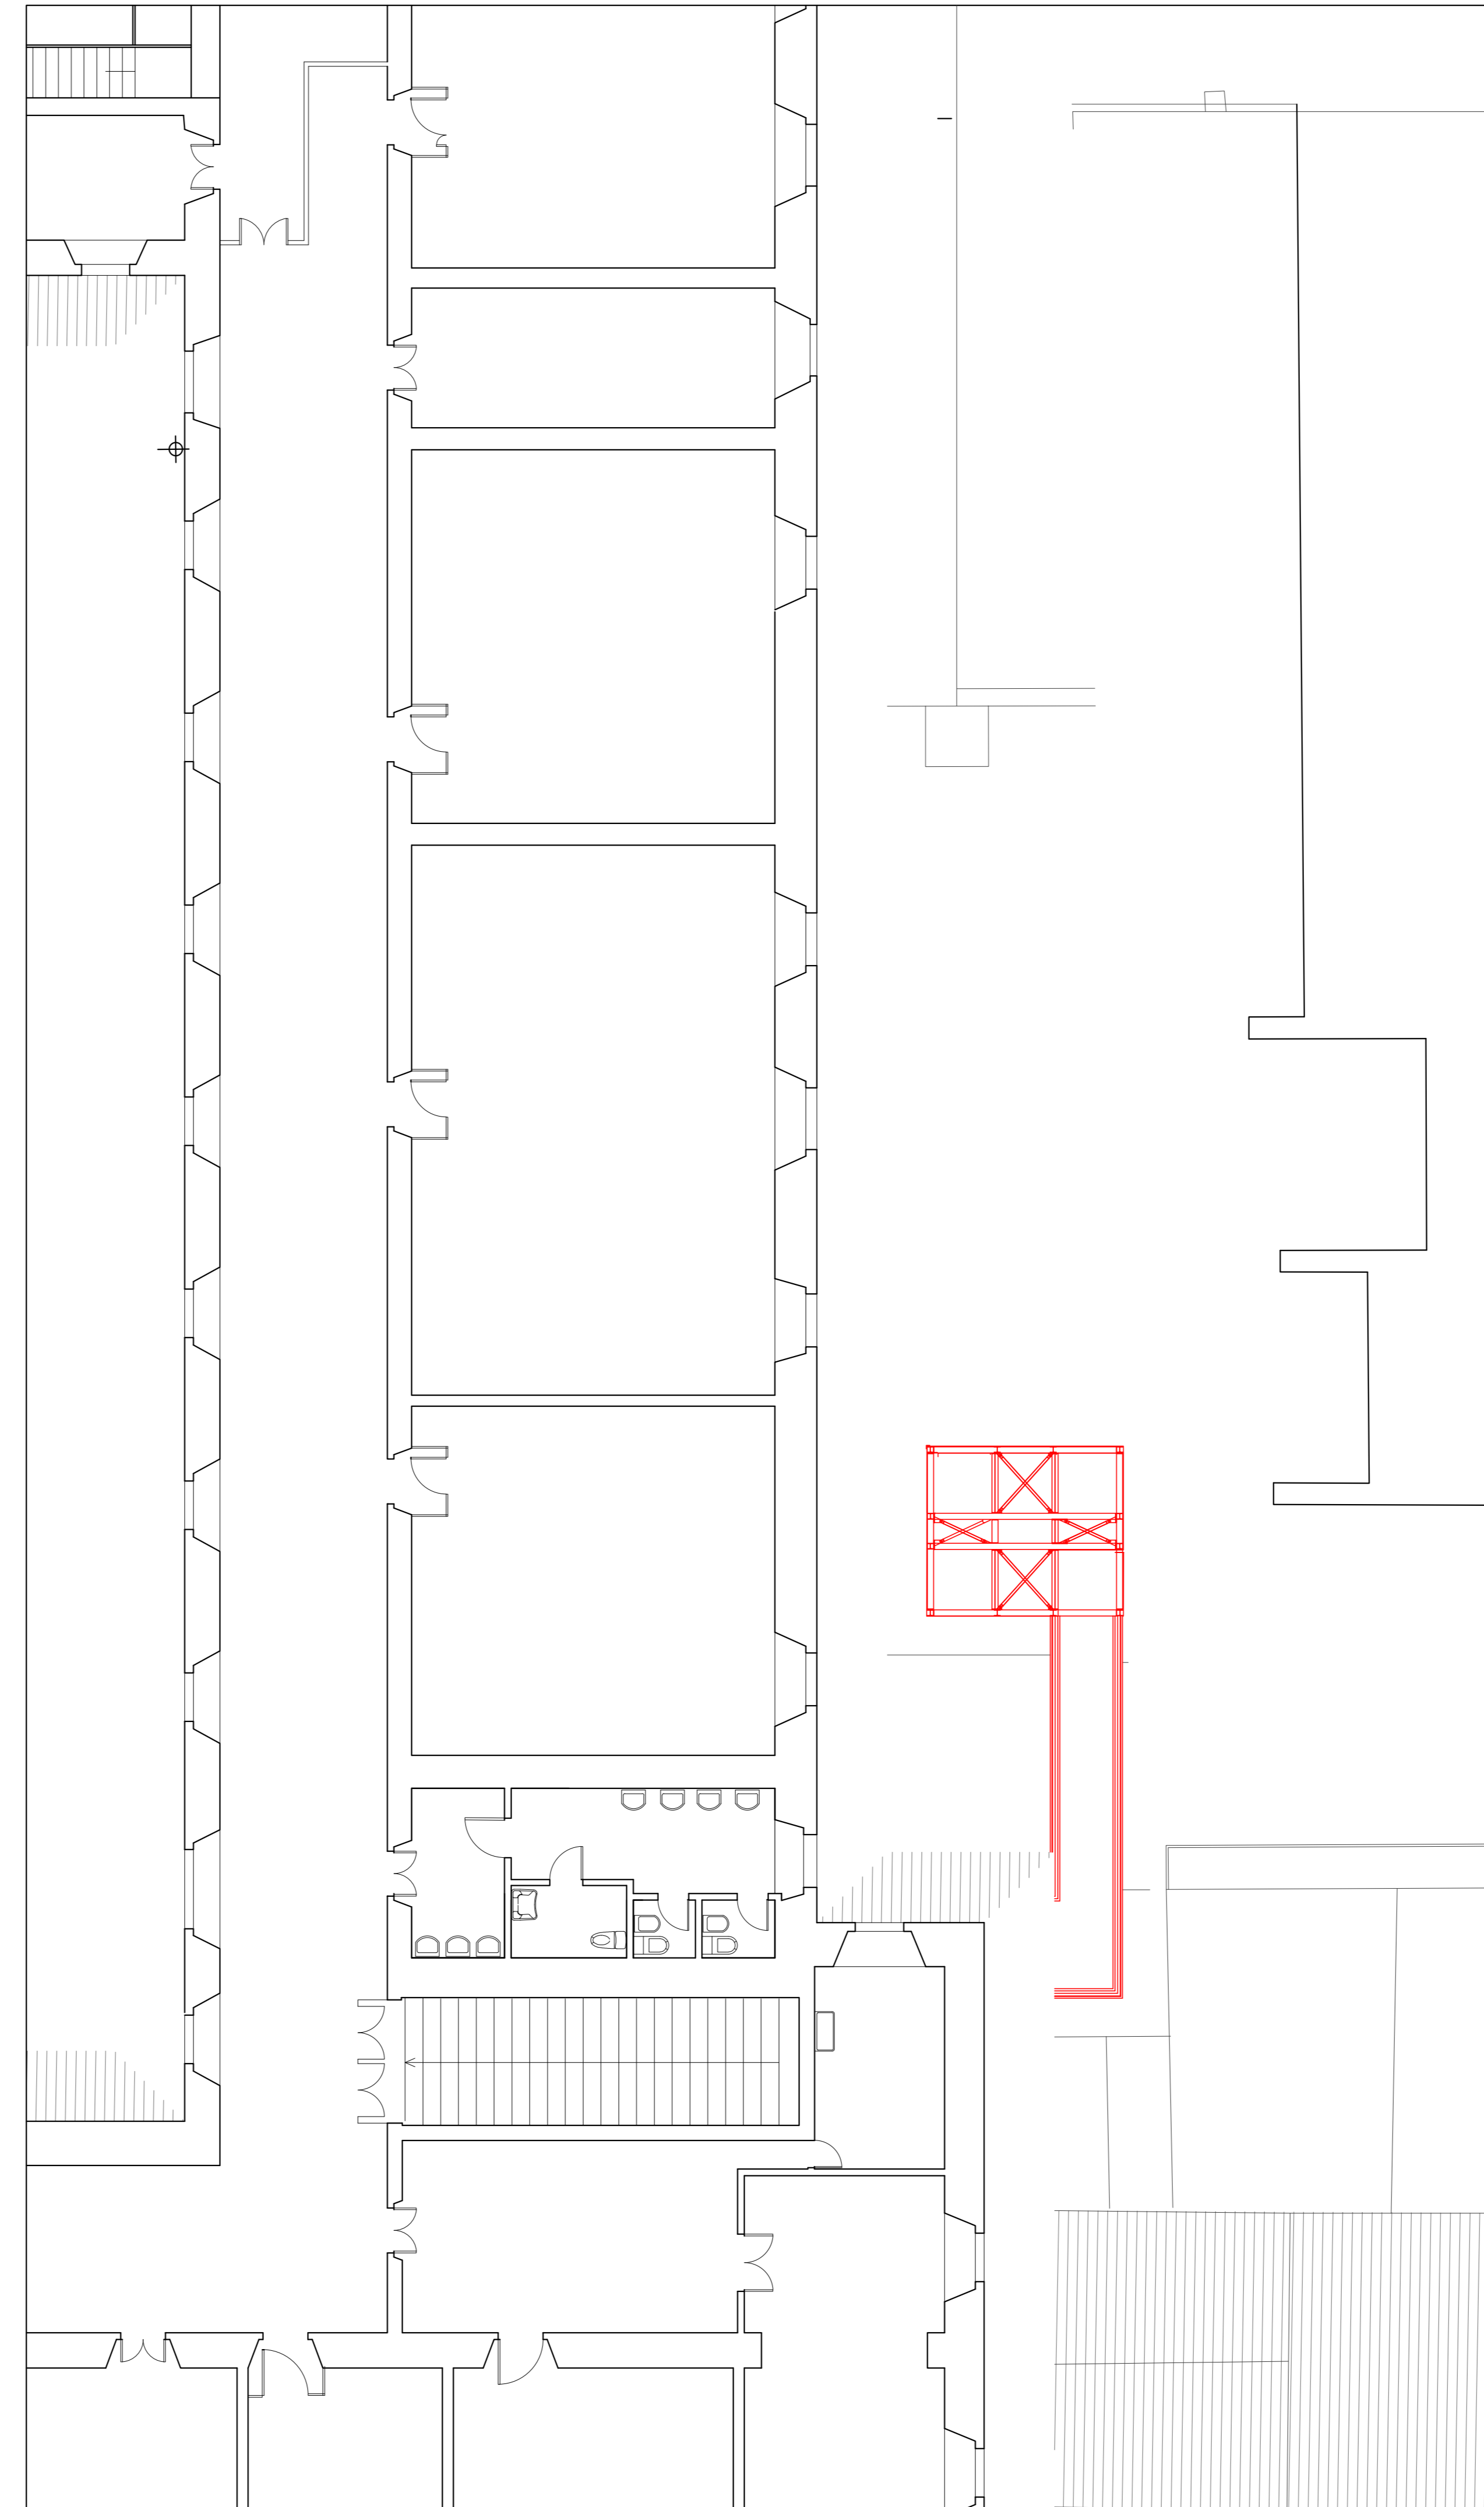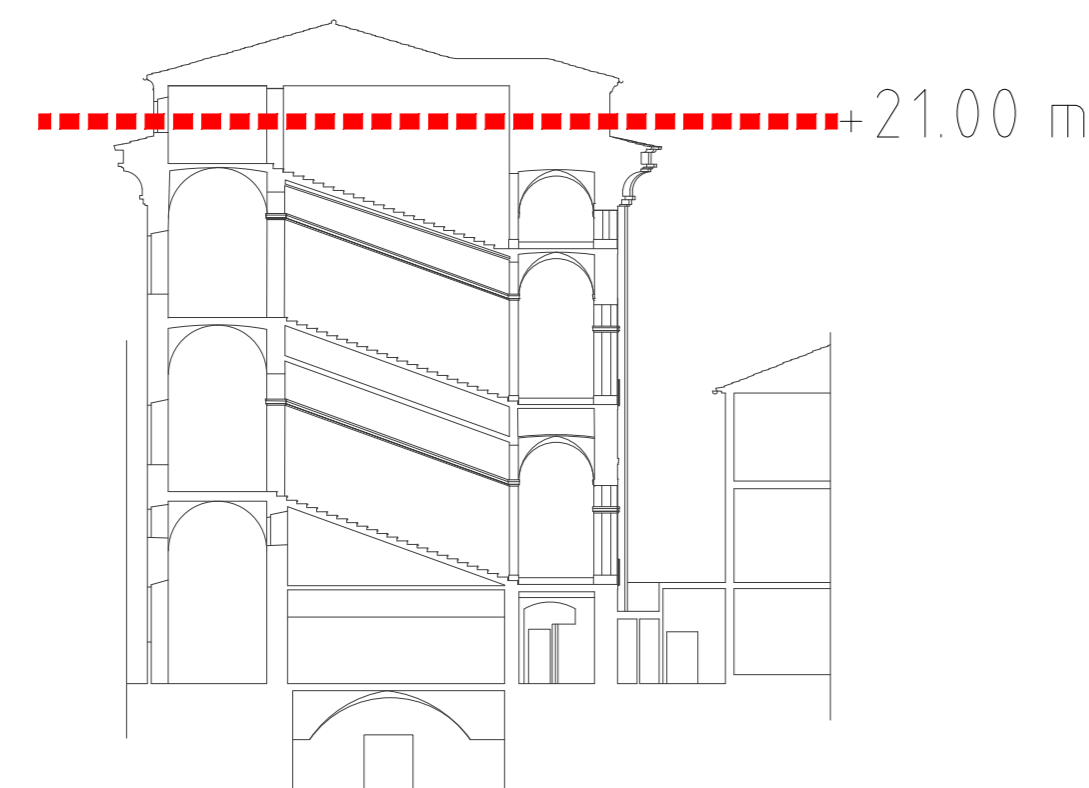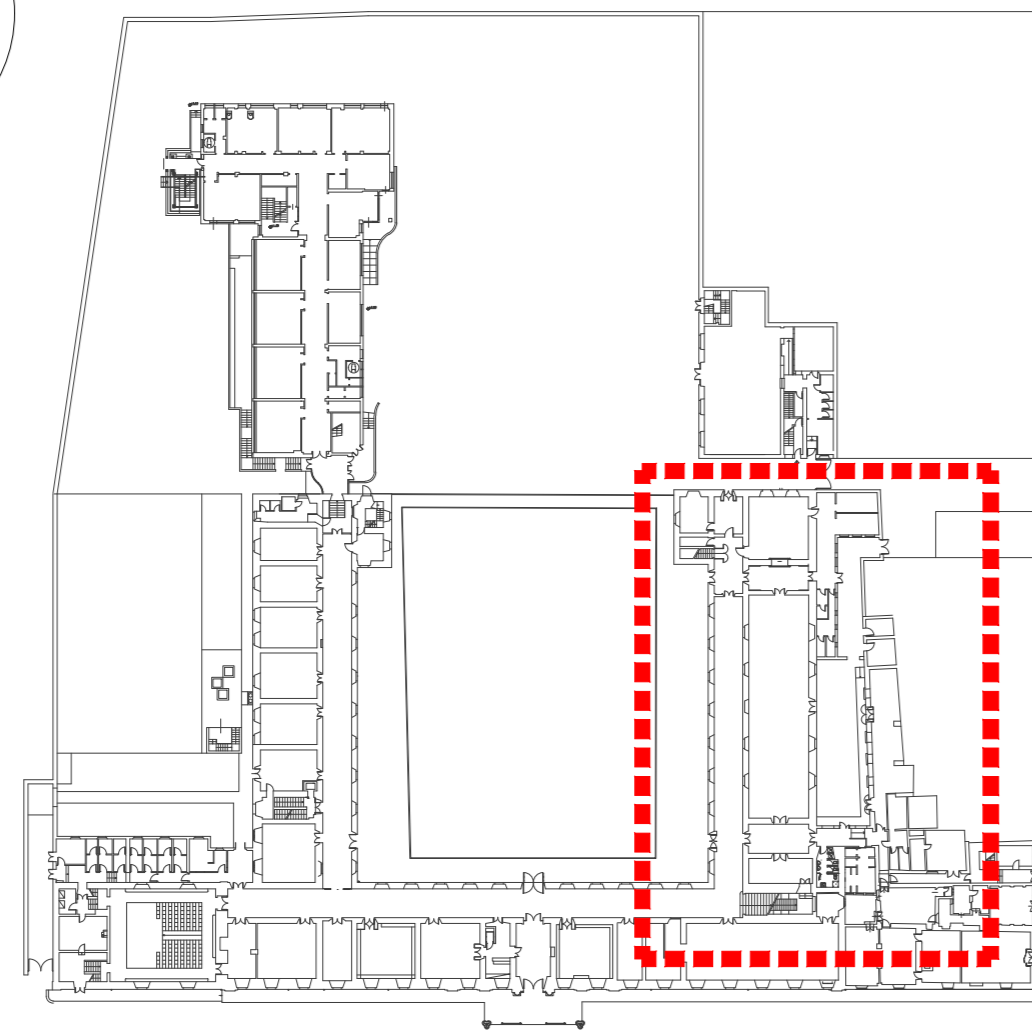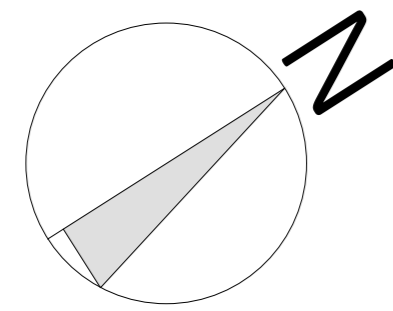

< PIANTA QUOTA +21.00 m \_scala 1:100