

CONVITTO NAZIONALE CICOGNINI
Piazza del Collegio, 13 - PRATO

SCIA PER REALIZZAZIONE DI SCALA
ESTERNA E ALTRE OPERE DI
ADEGUAMENTO ANTINCENDIO PRESSO IL
CONVITTO NAZIONALE CICOGNINI, Piazza
del Collegio 13, 59100 Prato (PO)

N.O. prot. 13697 del 17/07/2019 rilasciato da S.B.A.P.S.E. per
le Province di Firenze, Prato e Pistoia

Dirigente scolastico Rettore: Prof. GIOVANNA NUNZIATA

Responsabile Unico del Procedimento: Geom. ELIO PICCINI

Professionista incaricato per quanto di
competenza architettonica: Arch. STEFANO GUIDOTTI

Professionista incaricato per quanto di
competenza strutturale: Ing. FRANCESCO SIMONETTI
STUDIO TECHNE'

Professionista incaricato per quanto di
competenza antincendio: Ing. RICCARDO CHITI




Collaborazione alla progettazione,
rilievo e resa grafica: Arch. MARTINA SANTORO

TAV 7	INDAGINE ARCHEOLOGICA PRELIMINARE
	scala 1:20

data: LUGLIO 2019

RINVENIMENTI DA INDAGINE ARCHEOLOGICA
PREVENTIVA REALIZZATA IN FORZA DI N.O. N.
0012794 DEL 24/07/2018

vedi relazione archeologica Dott. Millemaci in
allegato

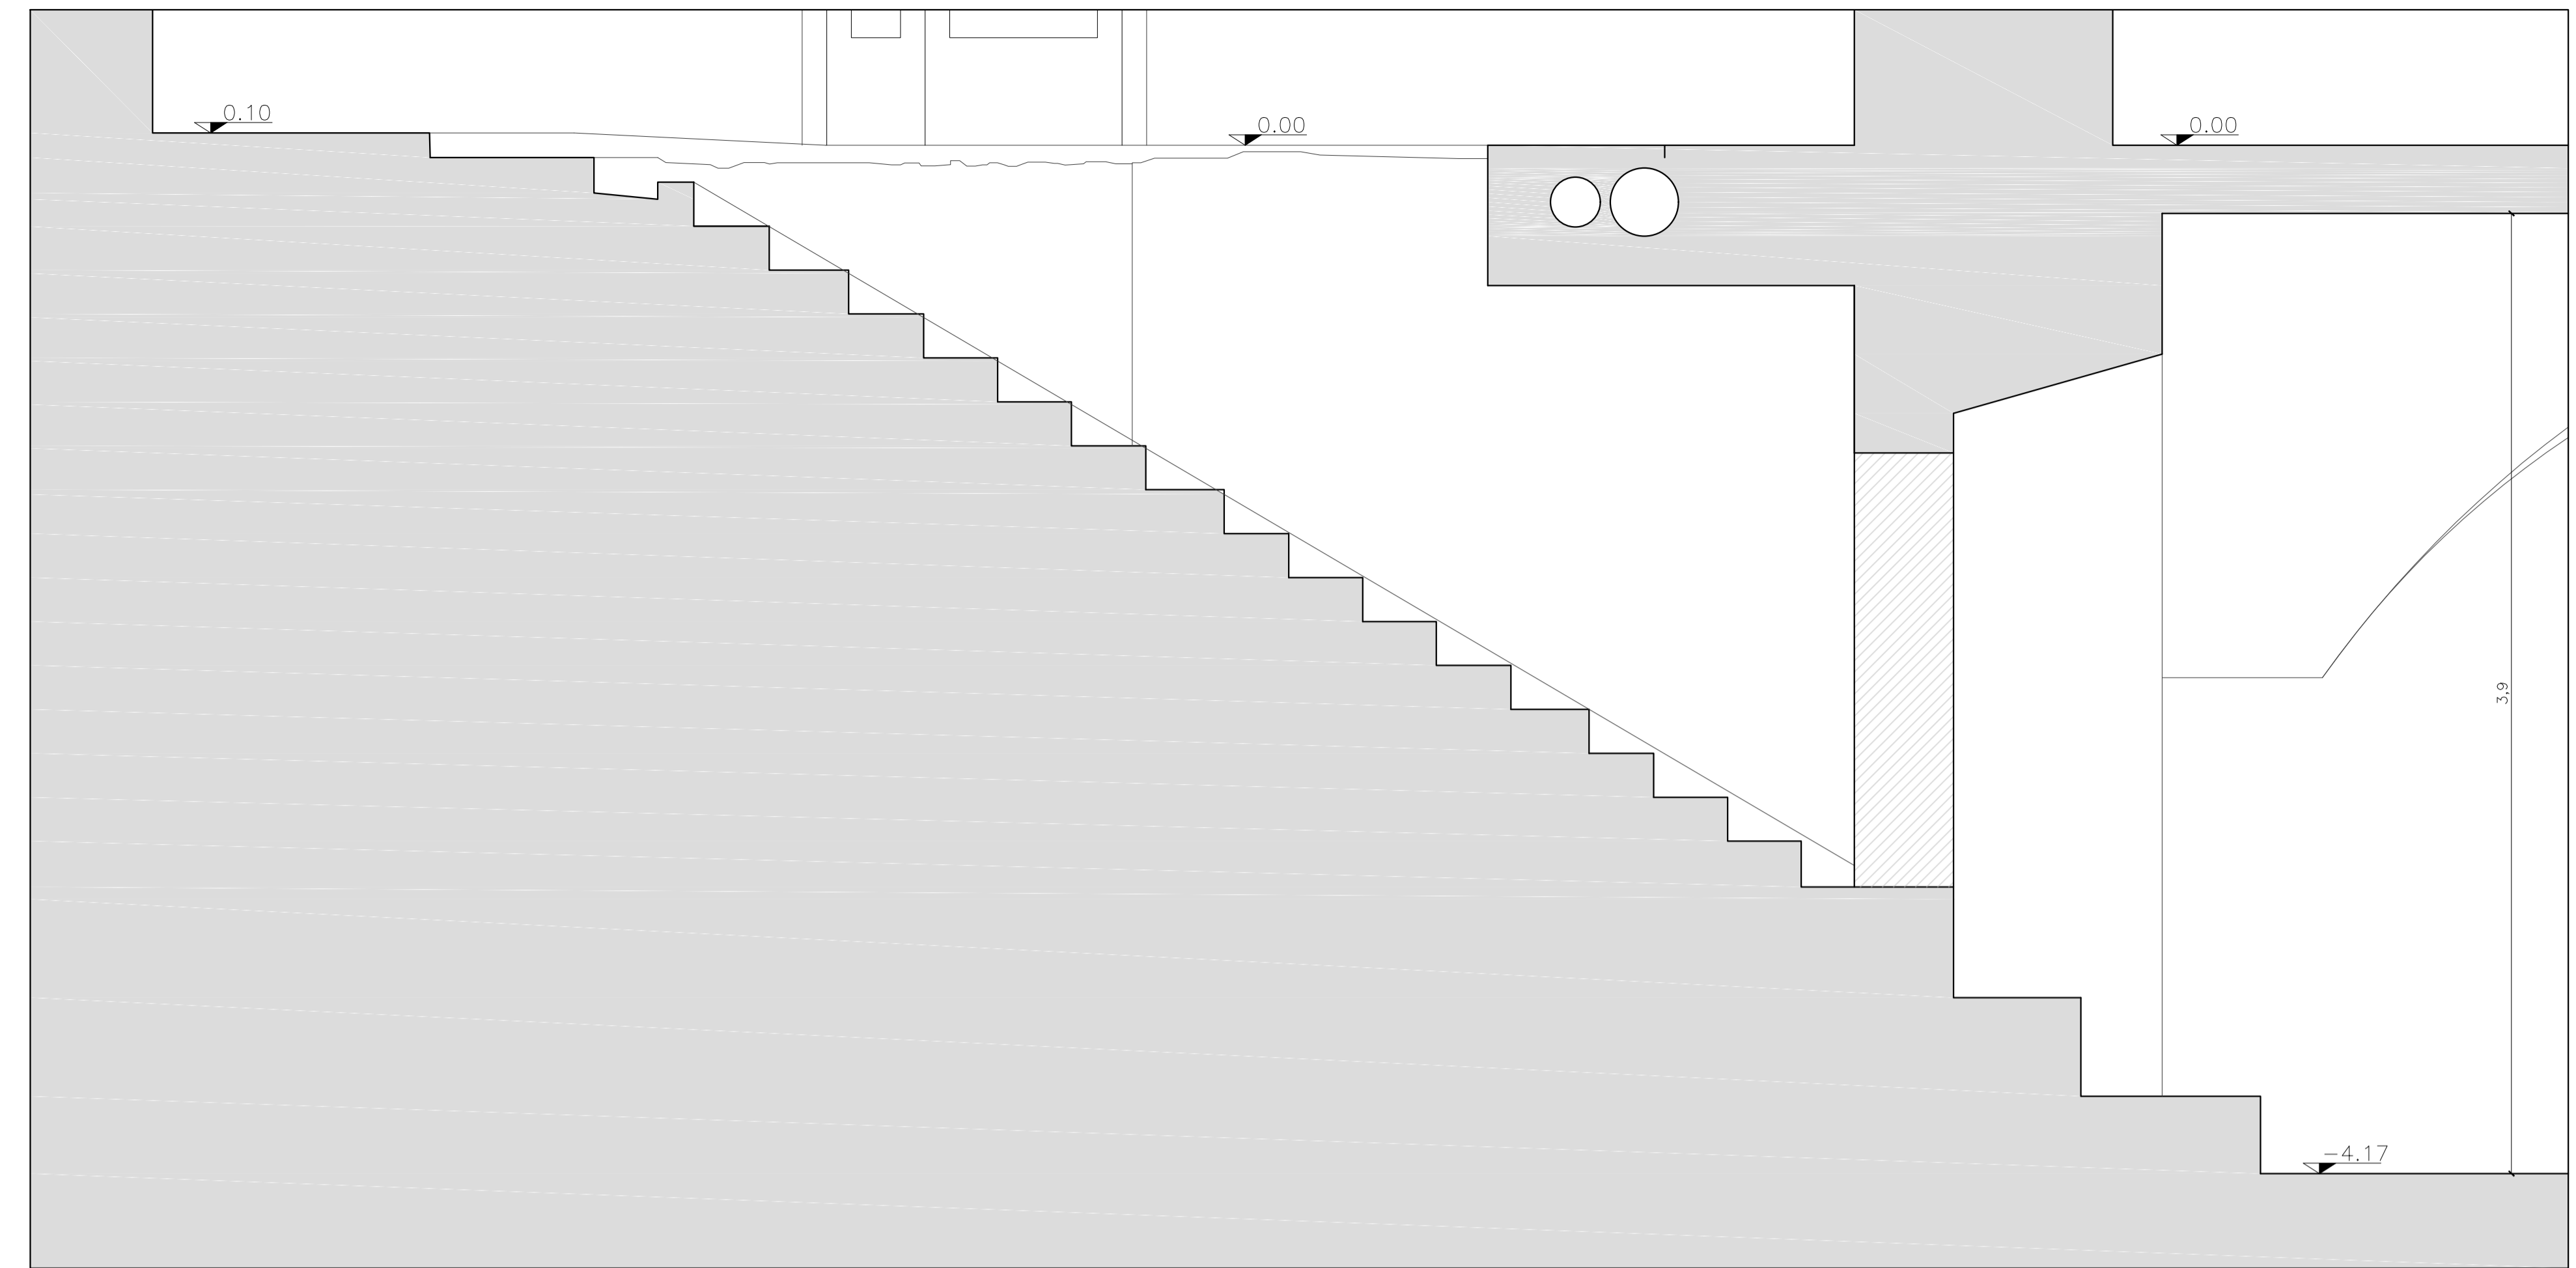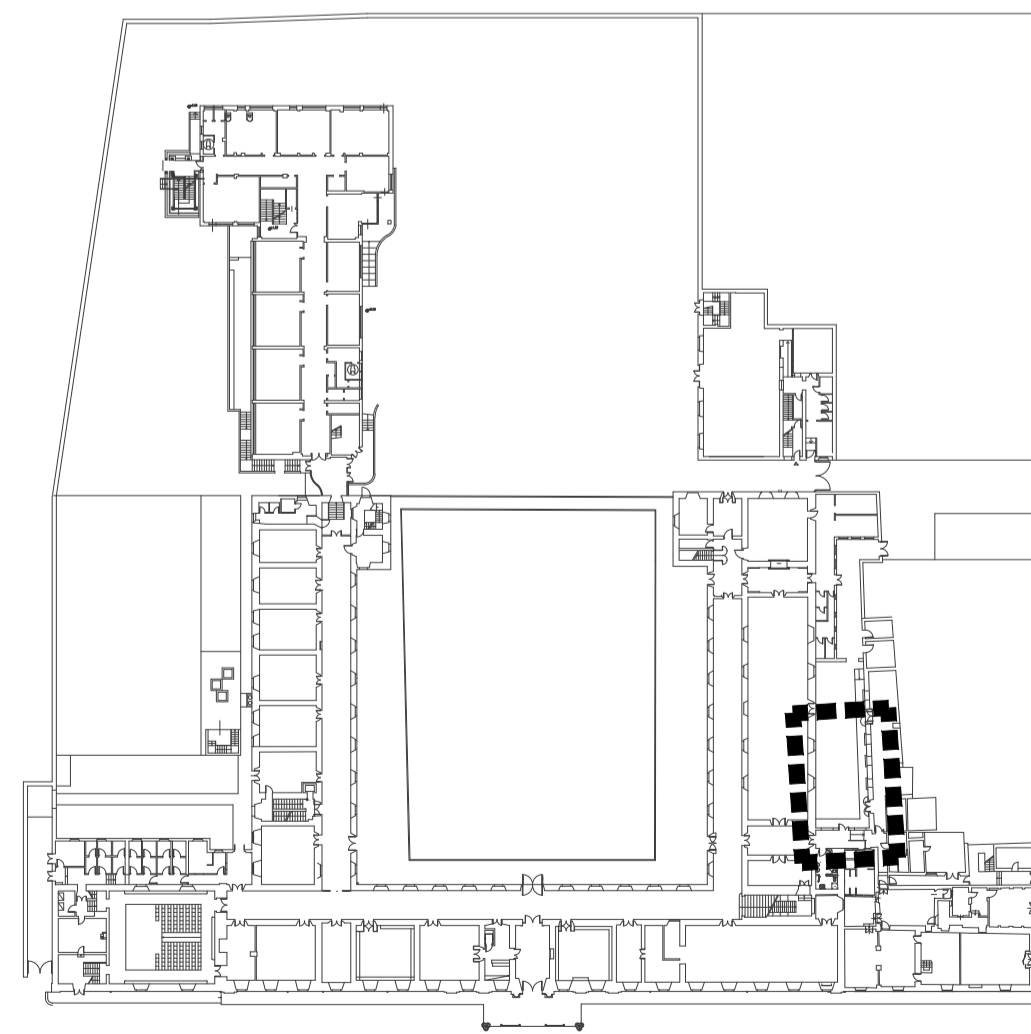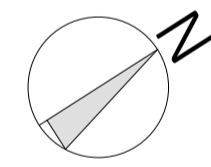

SEZIONE E-E'

PIANTA RILIEVO SCAVI ARCHEOLOGICI

